
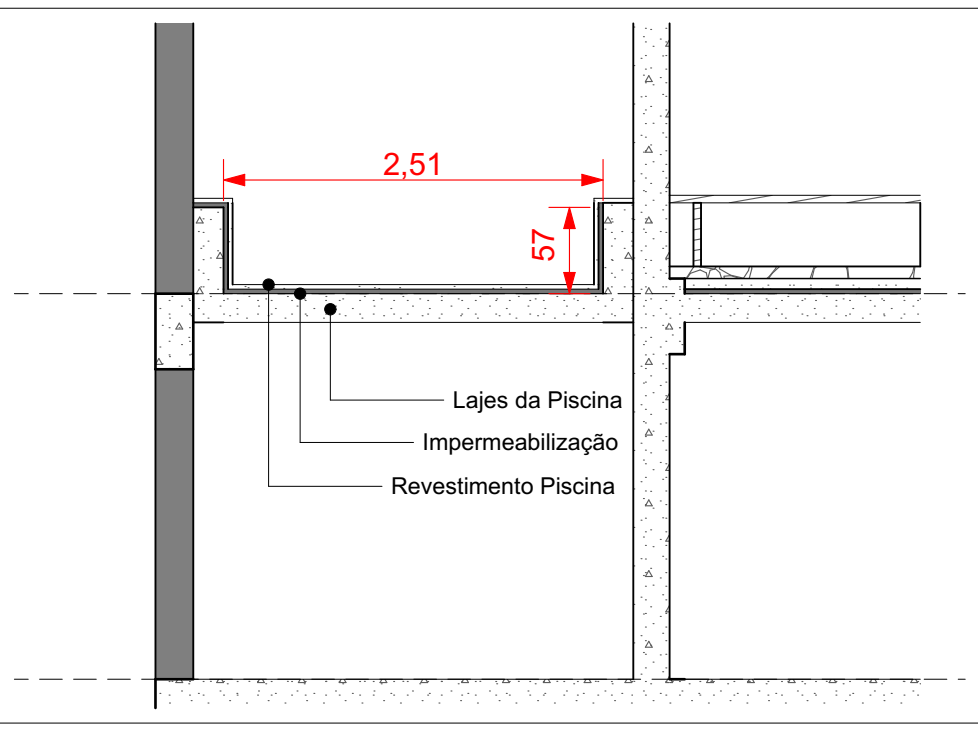
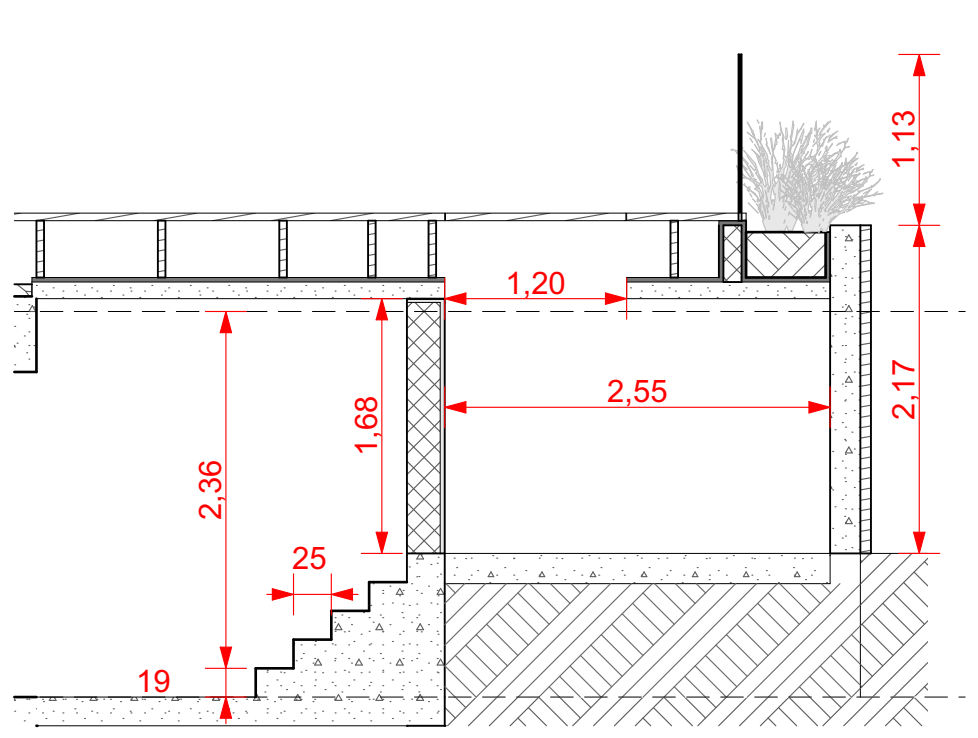
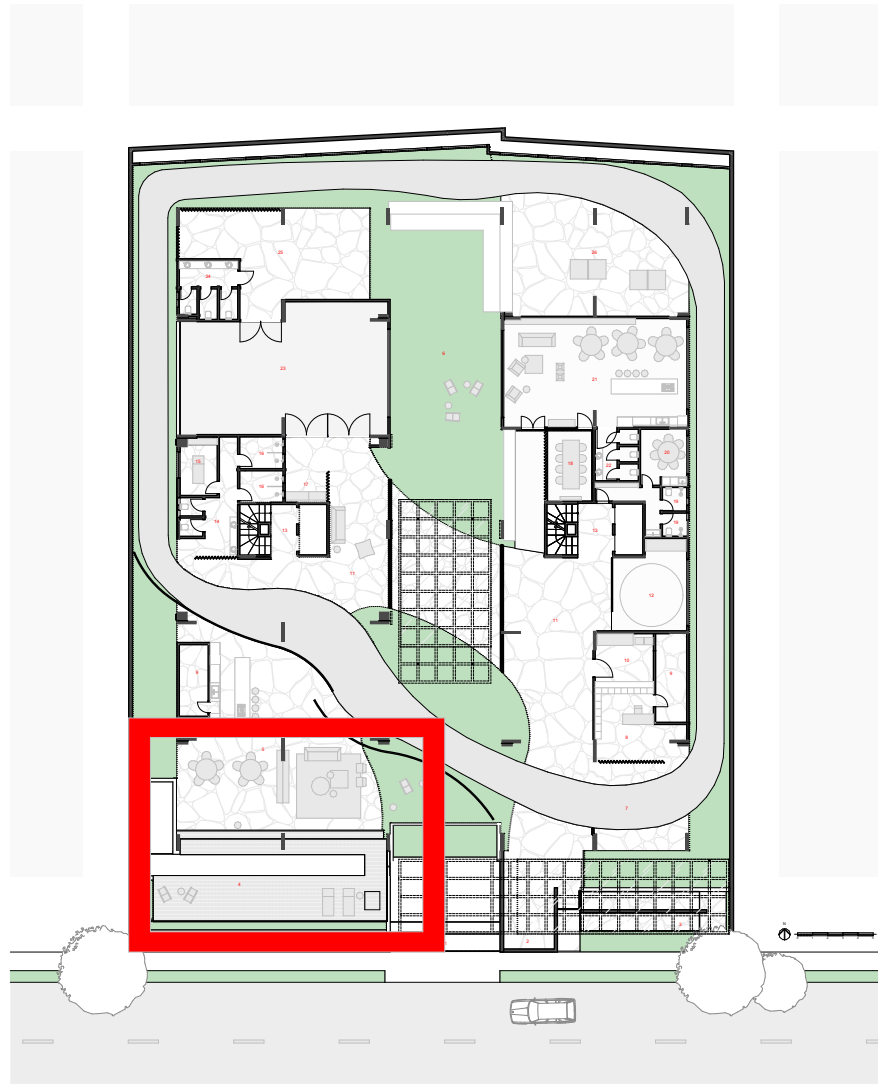
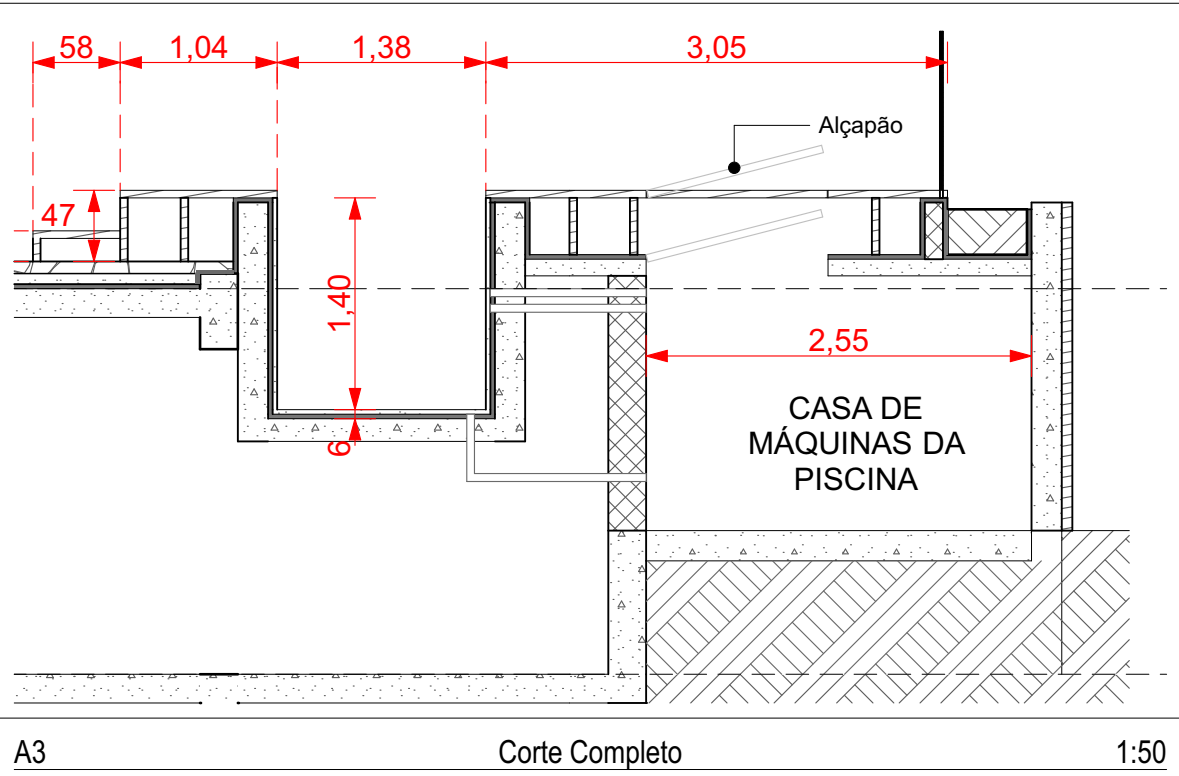
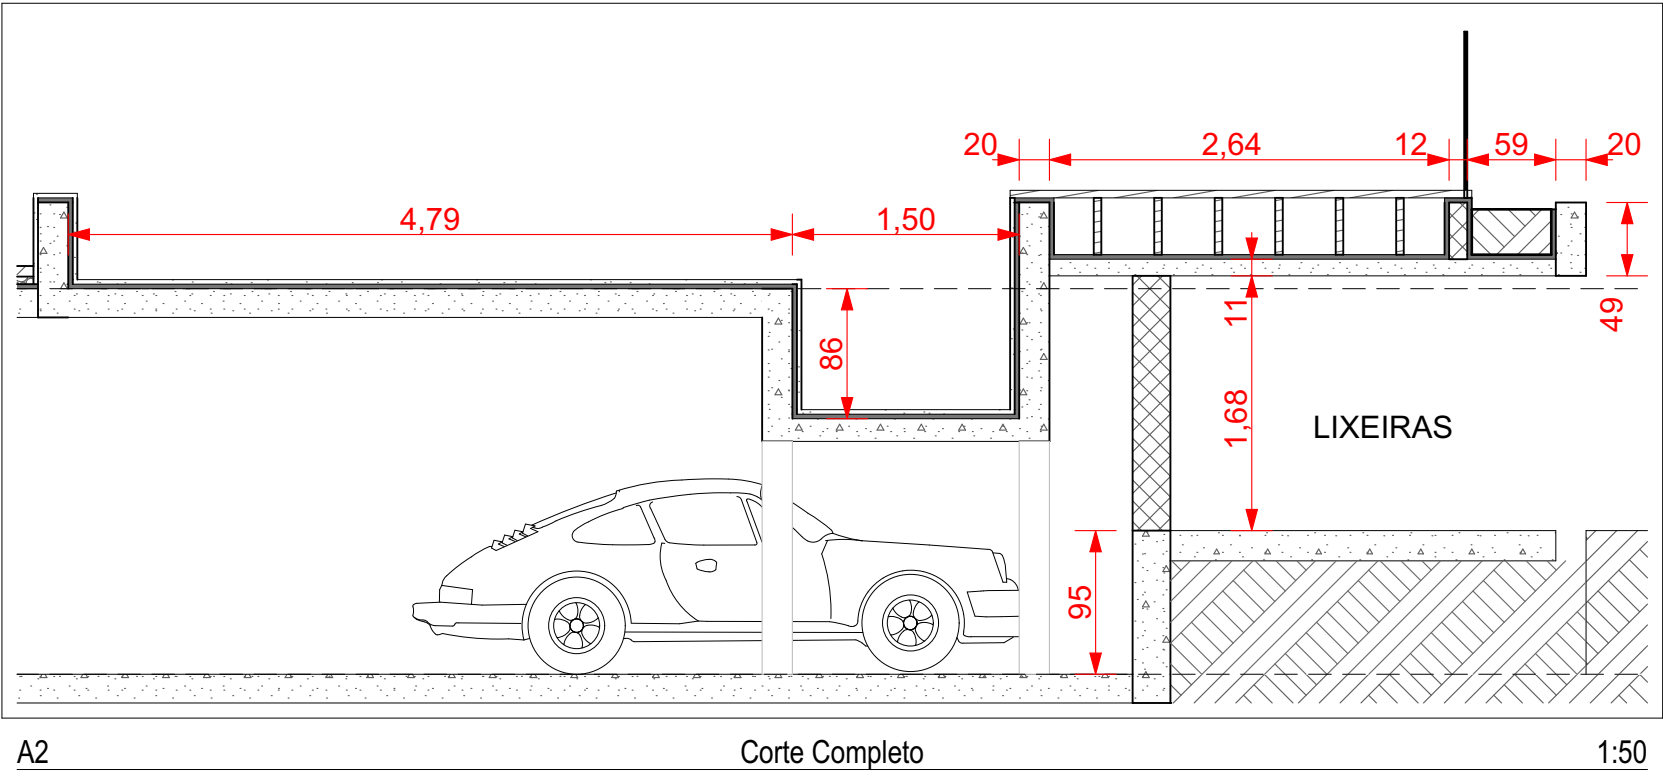
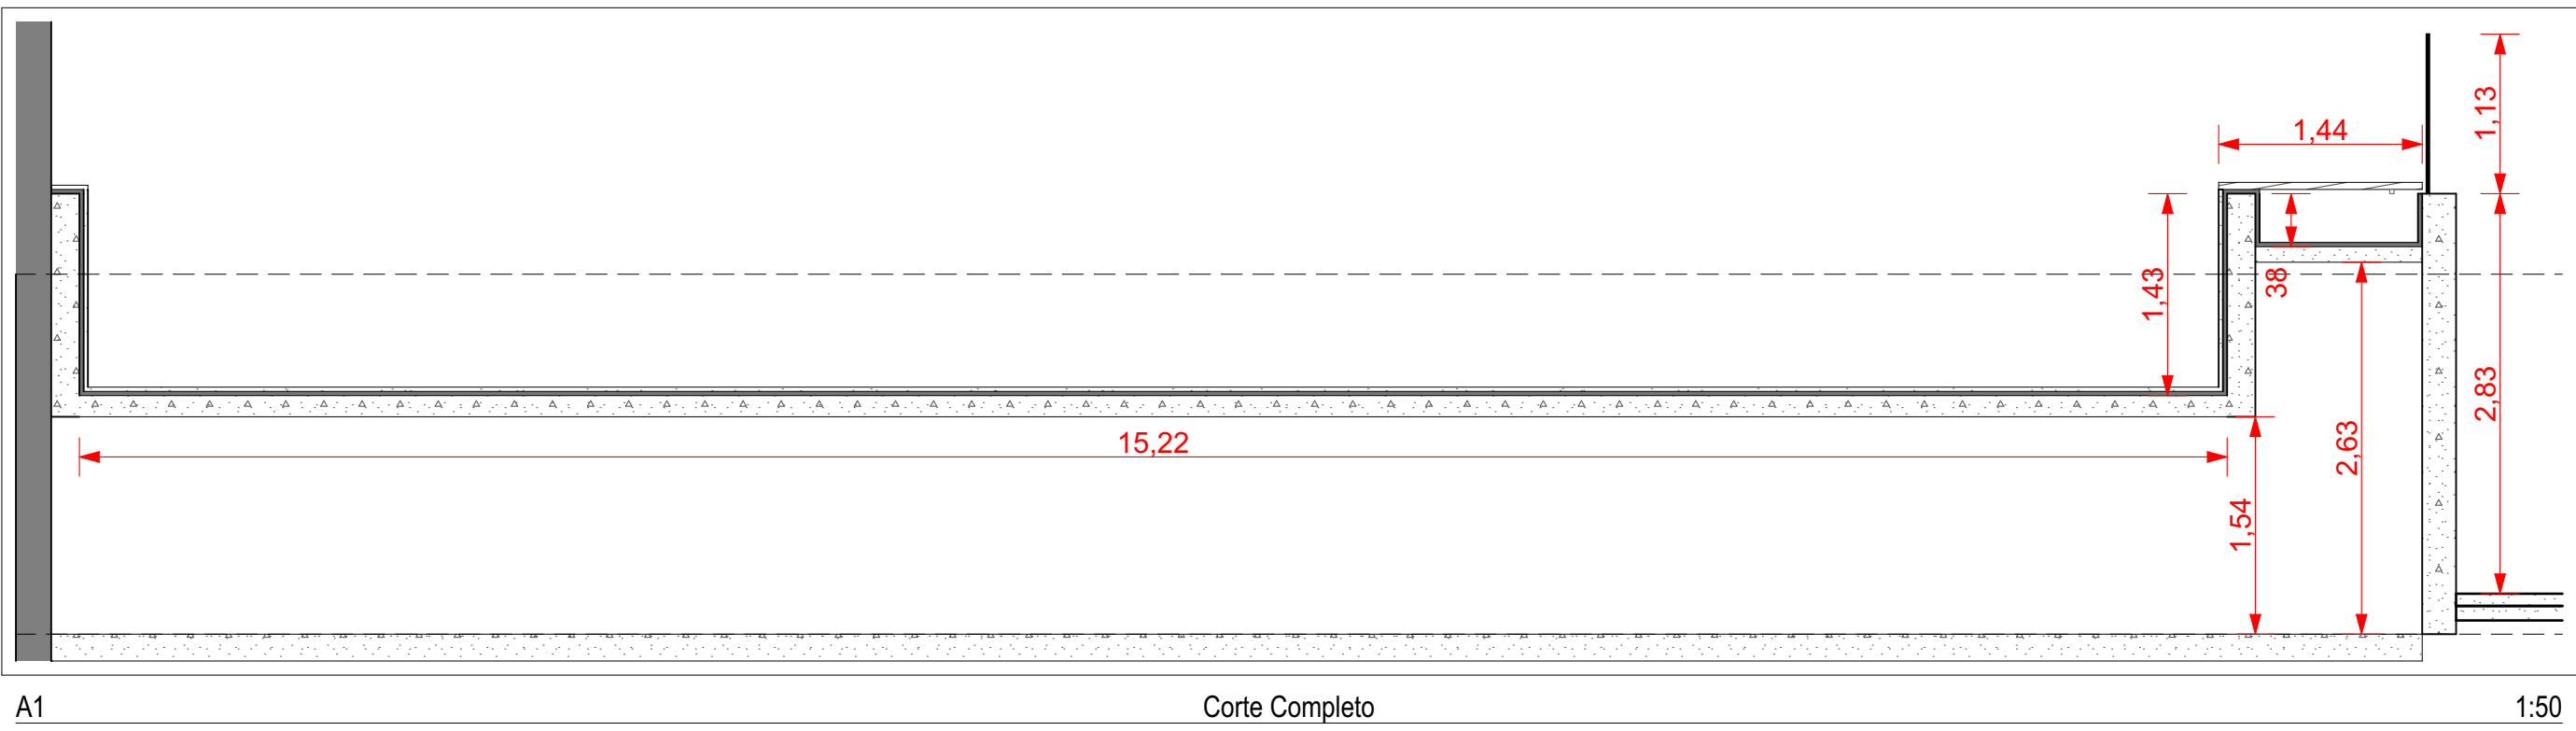
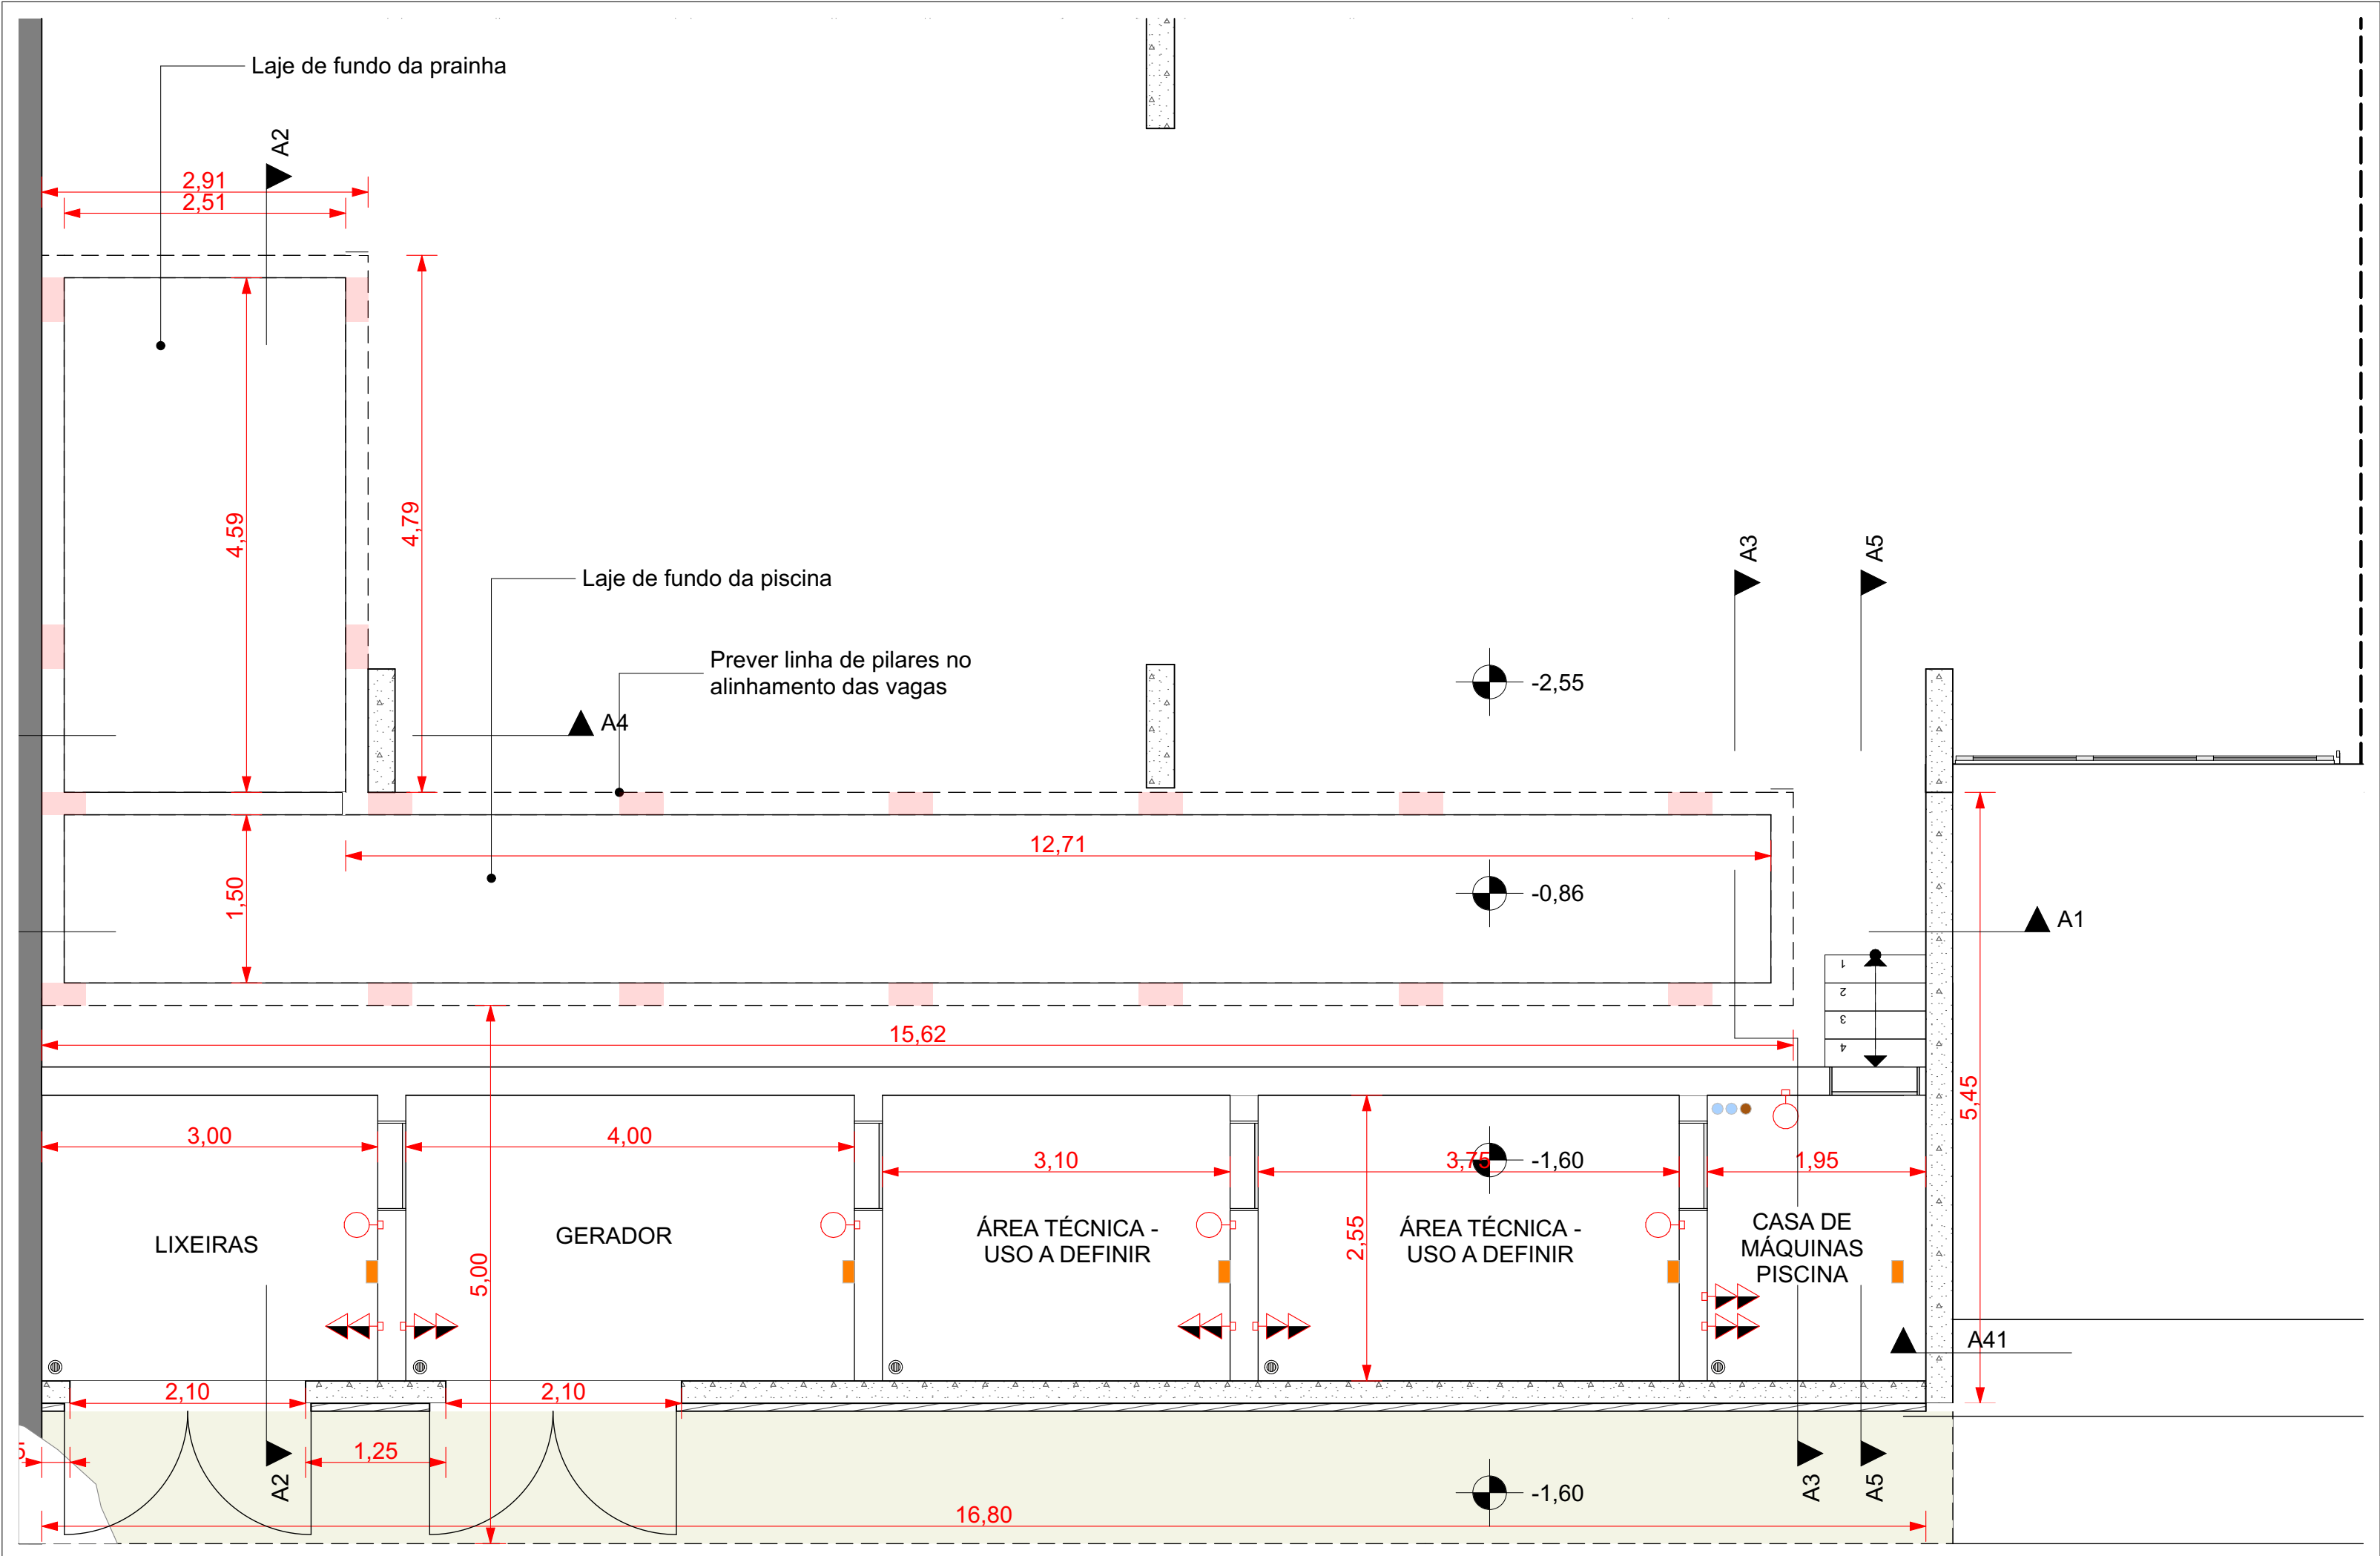


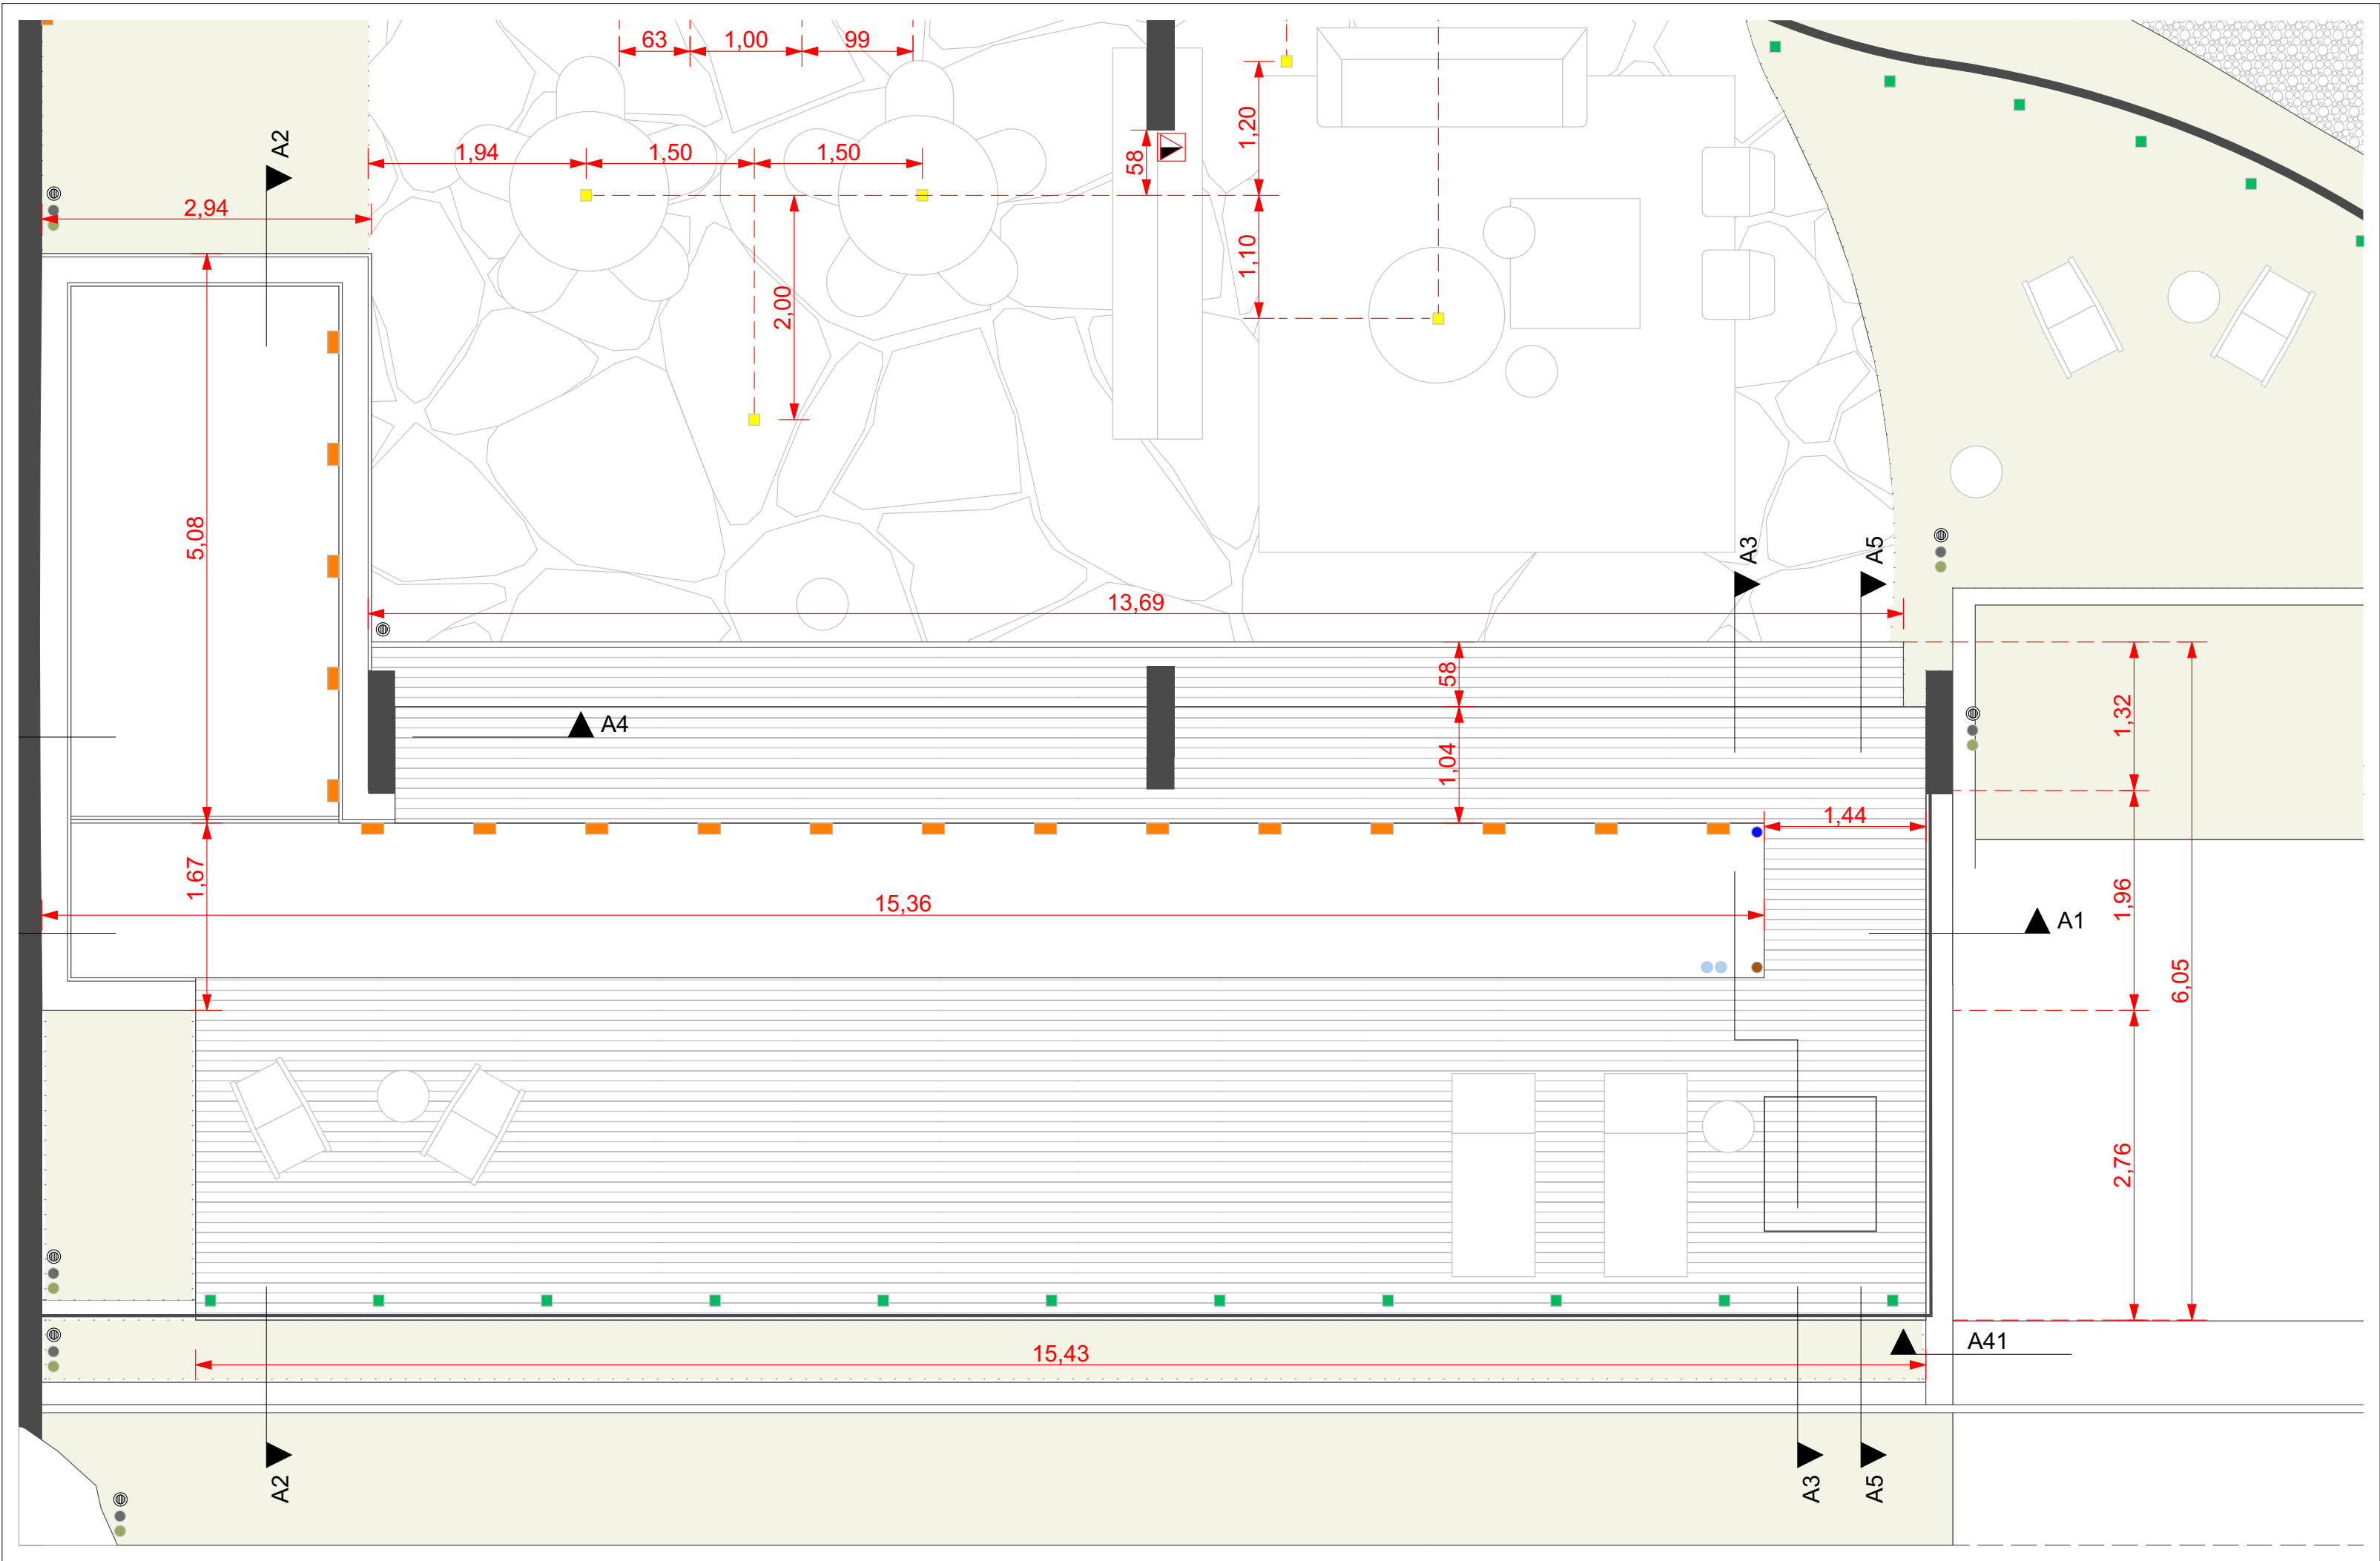

- Legenda de Pontos de Hidráulica
- Relatório hidráulico ou pluvial
 - Ponto de coleta de água pluvial - possibilidade de alimentar sistema
 - Ponto de esgoto
 - Ponto de água fria
 - Ponto de água quente
 - Ponto de água de reuso - irrigação
 - Tubulação para casa de máquinas

- Legenda de Pontos de Elétrica
- Interruptor
 - Tomada Média
 - Tomada Baixa
 - Pto de iluminação de parede - Arandela
 - Pto de iluminação de piso - Batisador
 - Pto de iluminação de teto - Spot ou Pendente

NOTAS:

- Piscina depende de projeto estrutural para definição final de dimensões, quantidade e locação de pilares e fundação;
- Recomendação do projeto da piscina em paredes de concreto estrutural usinado;
- Os pilares de sustentação devem estar alinhados com as vagas dos carros no subsolo;
- A estrutura de sustentação do deck é representativa e deverá seguir as especificações do fornecedor do deck;
- Tubulações e pontos de hidráulica e elétrica para casa de máquinas dependem de projeto executivo especialista;
- Pontos de hidráulica e elétrica indicados são adicionais aos existentes e apenas como referência para projetos executivos especialistas e, portanto, podem ser revistos, em especial a quantidade e posição de pontos de coleta de água pluvial;
- Pontos de iluminação indicados representam o mínimo necessário, mas necessitam de projeto interno para melhor dimensionamento.

Piscina, Deck e Jardim Frontal

Item	Composição	Piso / Parede	Área (M2)	Área (M2)
Contenção Jardim	Bloco de Concreto - Estrutural	Parede	---	7,43
Estrutural Piscina	Concreto Armado - Estrutural	Parede	---	61,31
Deck de Piscina	Ipê Tratado para Deck Externo - Ripas de 4 cm	Laje	71,14	---
Deck de Piscina	Ipê Tratado para Deck Externo - Ripas de 4 cm	Parede	---	2,12
Estrutura Deck	Madeira	Parede	---	58,07
Impermeabilização	Manta Asfáltica ou P.U.	Laje	105,75	---
Impermeabilização	Manta Asfáltica ou P.U.	Parede	---	85,38
Revestimento Piscina	Pedra Híjau ou semelhante	Laje	37,77	---
Revestimento Piscina	Pedra Híjau ou semelhante	Parede	---	56,32

Habtat.

Responsável: Augusto Navarro	Data: 16/12/2025	Escala: 1:100
Arquivo Digital: Ed_Aracy_Mariana_CRIAÇÃO_Alter_Comite.pln	Fase do projeto: Documentação Técnica	
Cientes: Condomínio Edifícios Aracy & Mariana	Endereço: Alameda Lorena, 494 • São Paulo	
Conteúdo: Área Comum • Piscina e Áreas Técnicas	Folha: 08	
Observações: Layout em revisão. Plantas para referência e orçamentos. Cotas para execução devem ser verificada in loco.		