
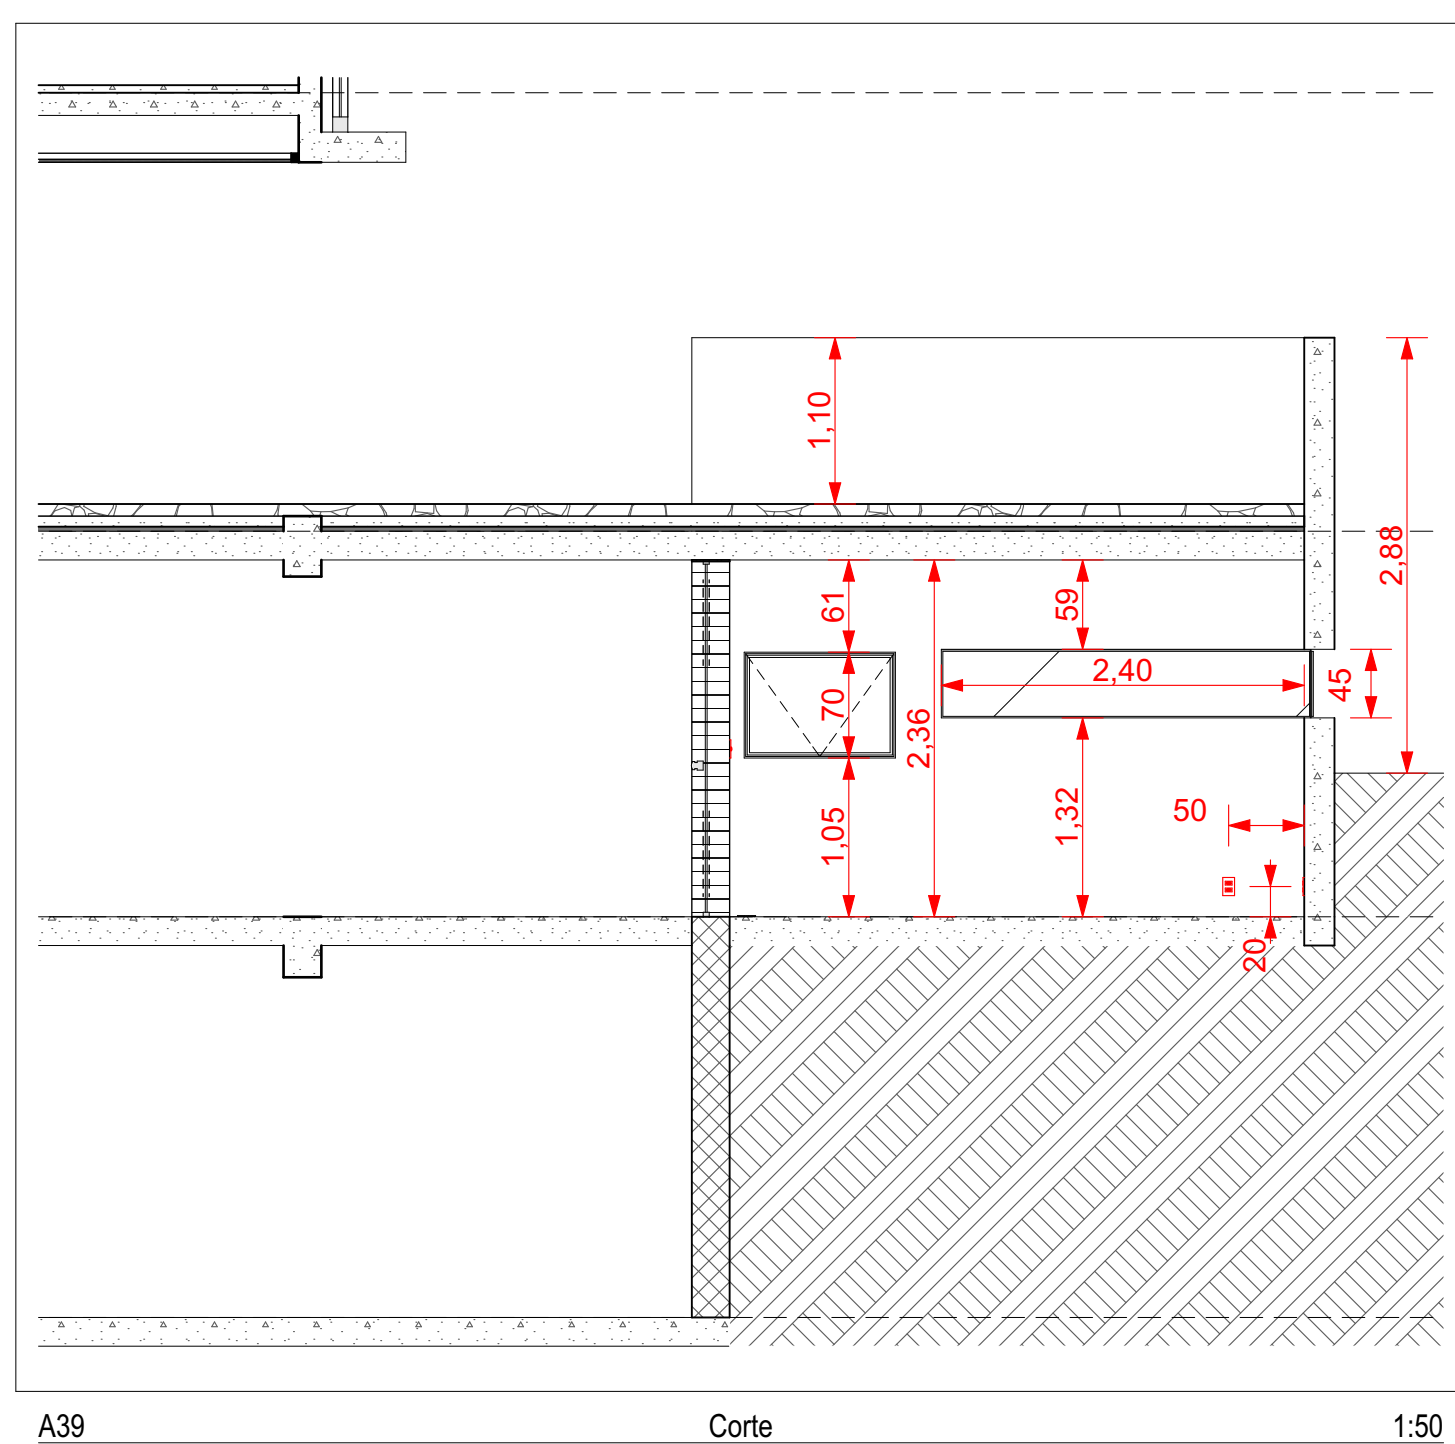
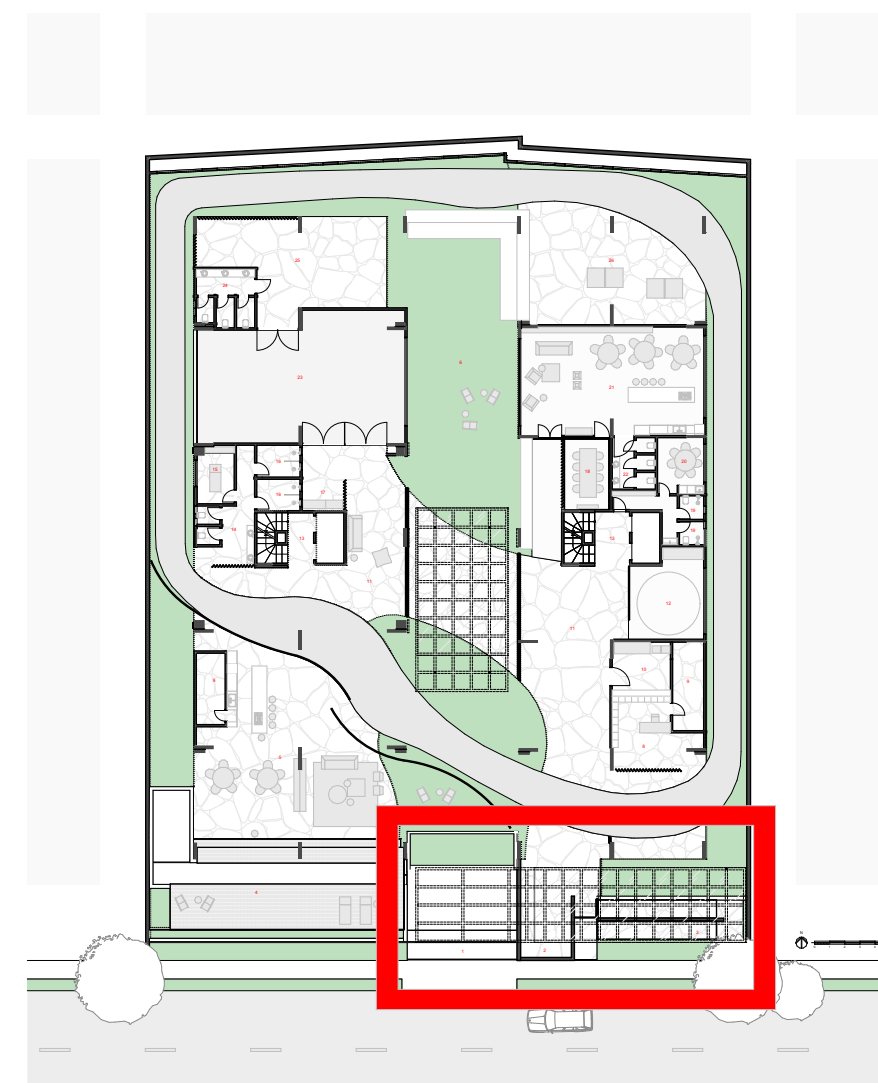
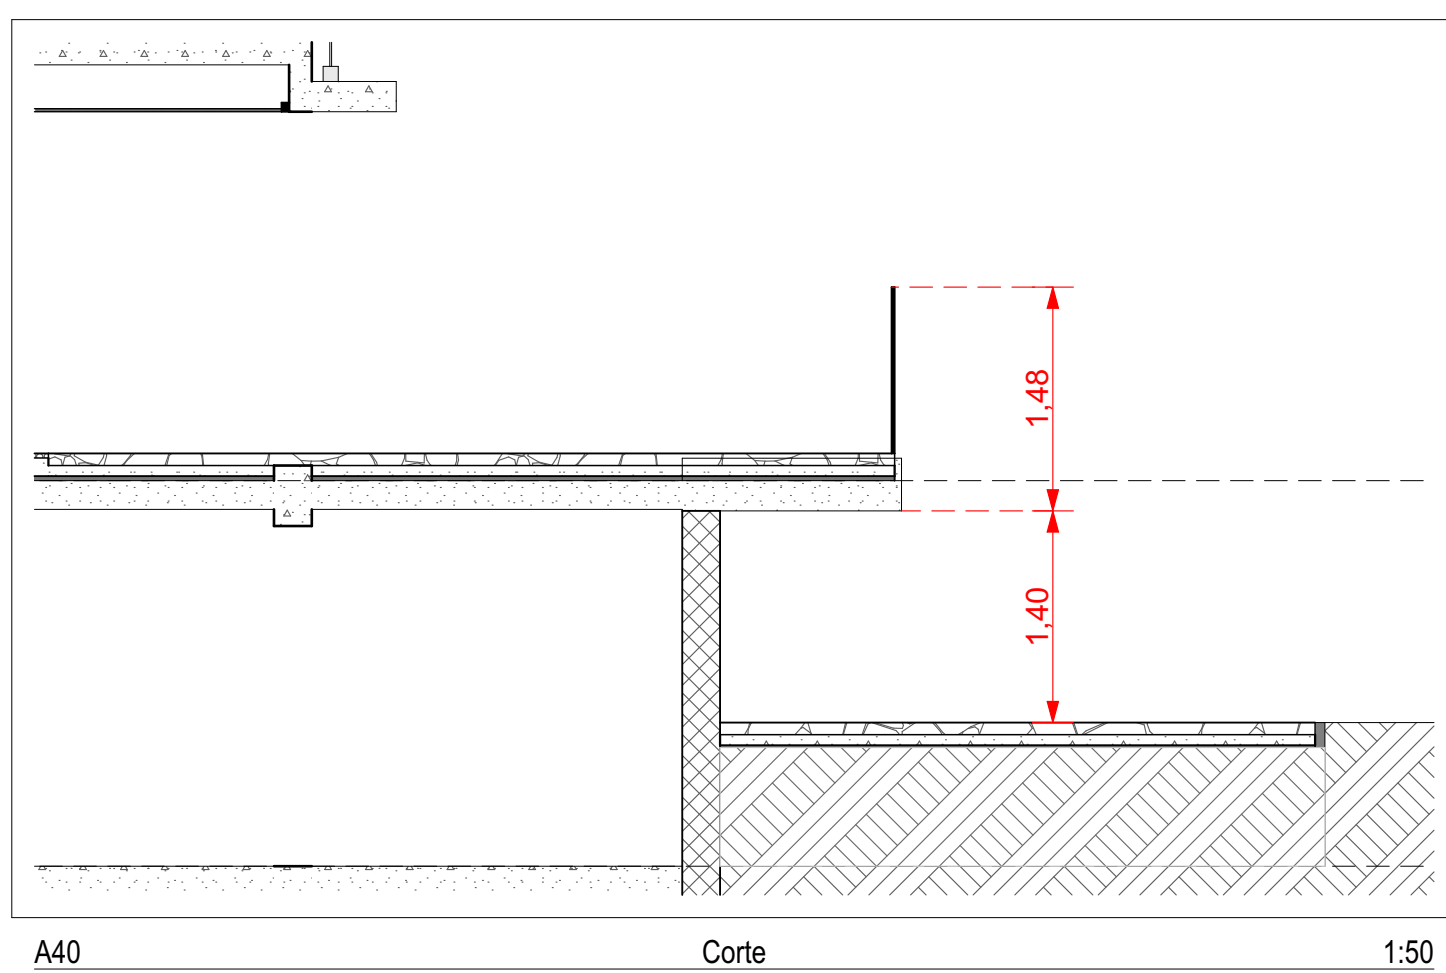


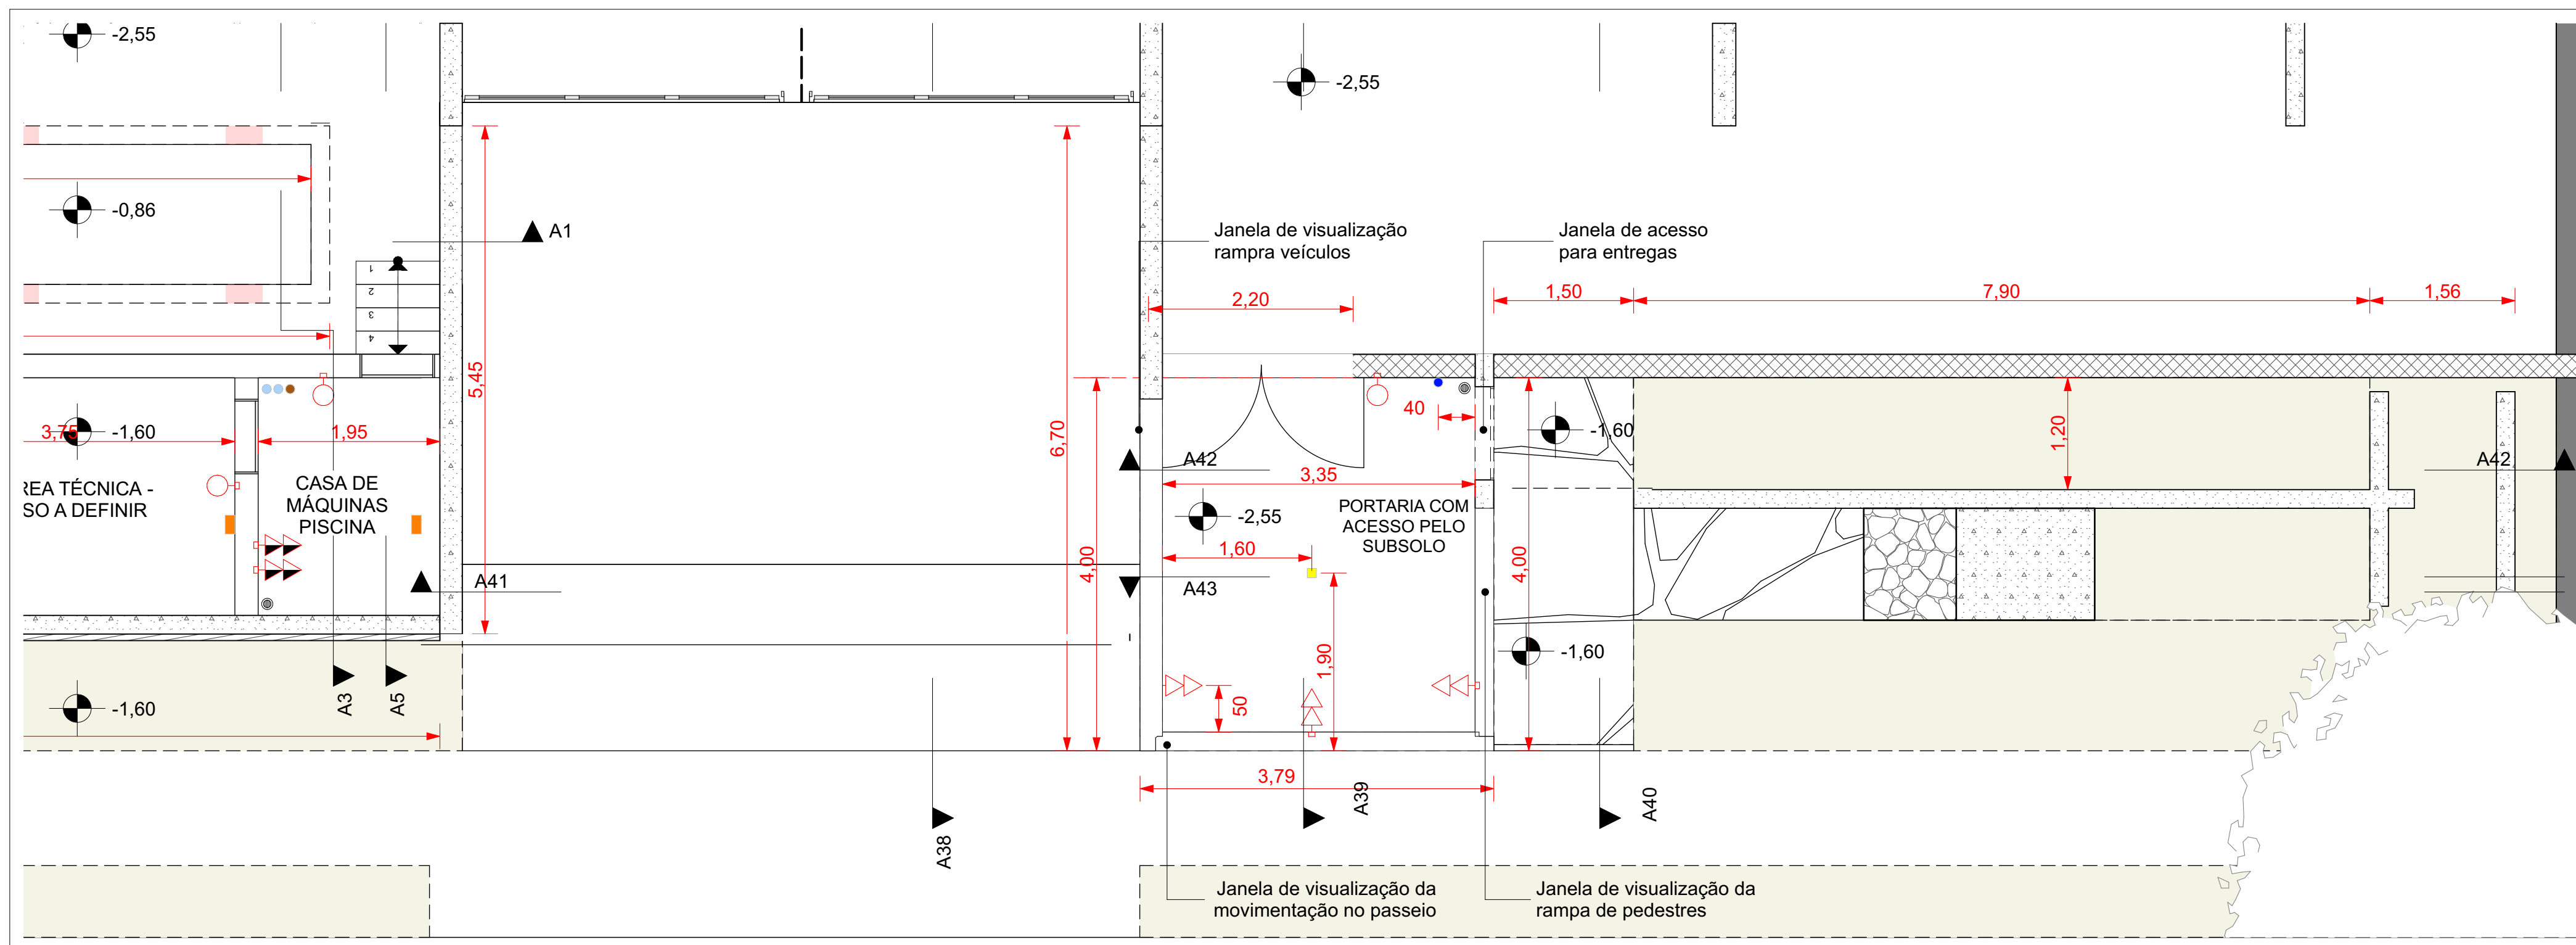

- Legenda de Pontos de Hidráulica**

 -  Ponto de colêta de água pluvial - possibilidade de alimentar cisterna
 -  Ponto de esgoto
 -  Ponto de água fria
 -  Ponto de água quente
 -  Ponto de água de resuo - irrigação
 -  Tubulação para casa de máquinas

Legenda de Pontos de Elétrica

 -  Interruptor
 -  Tomada Média
 -  Tomada Baixa
 -  Pto de iluminação de parede - Arandela
 -  Pto de iluminação de piso - Balizador
 -  Pto de iluminação de teto - Spot ou Pendente

- Indicações de elétrica e hidráulica referem-se apenas a necessidade de novos pontos e outras especificações sobre o tema deverão ser fornecidas nos projetos executivos de elétrica e hidráulica desenvolvidos por especialistas;
- Marcenaria apenas representativa pois compete a projeto interno, não incluso;
- Bancadas e pias com especificações gerais, detalhes de acabamento competem a projeto interno e detalhes de execução a projeto executivo, não incluso;
- Disposição de mobiliário apenas representativa e para compreensão do espaço, pois detalhamento de mobiliário compete a projeto interno, não incluso.

Responsável:	Data:	Escala:
Augusto Navarro	16/12/2025	1:10
Arquivo Digital:	Fase do projeto:	
Ed_Aracy_Mariana_CRIAÇÃO_Alter_Comite.pln	Documentação Técnica	
Clientes:	Endereço:	
Condomínio Edifícios Aracy & Mariana	Alameda Lorena, 494 • São Paulo	
Conteúdo:	Folha:	
Área Comum • Portaria e Acessos (1)	14	
Observações:		
Layout em revisão.		
Plantas para referência e orçamentos. Cotas para execução devem ser verificada em loco.		