


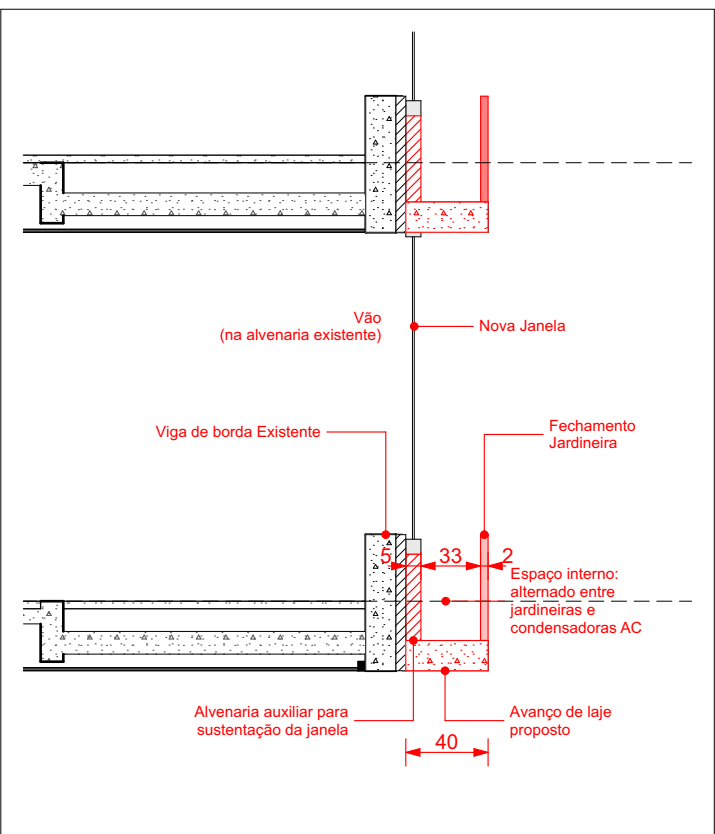


Corte Janelas das Fachadas 1:50

Mapa de Janelas das Fachadas das Torres

Item	Qtd. Total	L x H (M)
PF1	5	1,28x1,00
PF2	2	0,82x1,70
PF3	14	0,95x1,70
PF4	4	1,07x1,70
PF5	4	1,20x1,70
PF6	32	1,30x1,70
PF7	12	1,60x1,70
PF8	35	0,97x2,13
PF8	11	1,12x2,13
PF9	10	1,07x2,13
PF10	138	1,24x2,13
PF11	345	1,30x2,13
PF12	30	1,60x2,13
PF13	7	0,82x2,13
PF14	14	1,04x2,13
PF15	9	1,07x2,13
PF16	21	1,22x2,13
PF17	65	1,30x2,13
PF18	27	1,60x2,13
PF19	4	1,04x2,70
PF20	96	1,20x2,70
PF21	6	1,22x2,70
PF22	15	1,30x2,70
PF23	14	1,35x2,70
PF24	99	1,50x2,70
PF25	4	1,73x2,70
PF26	2	2,04x2,70
PF27	34	2,10x2,70
PF28	8	2,40x2,70

Revestimentos Torres		
Revestimento	Área Liq. (m2)	
Concreto Ripado	2.606,77	
Tijolinho	1.781,85	
	4.388,62 m²	

NOTA: Este corte tem a finalidade de mostrar os revestimentos ocultos pela Brise na folha anterior e numerar as janelas conforme as dimensões de seus vãos.

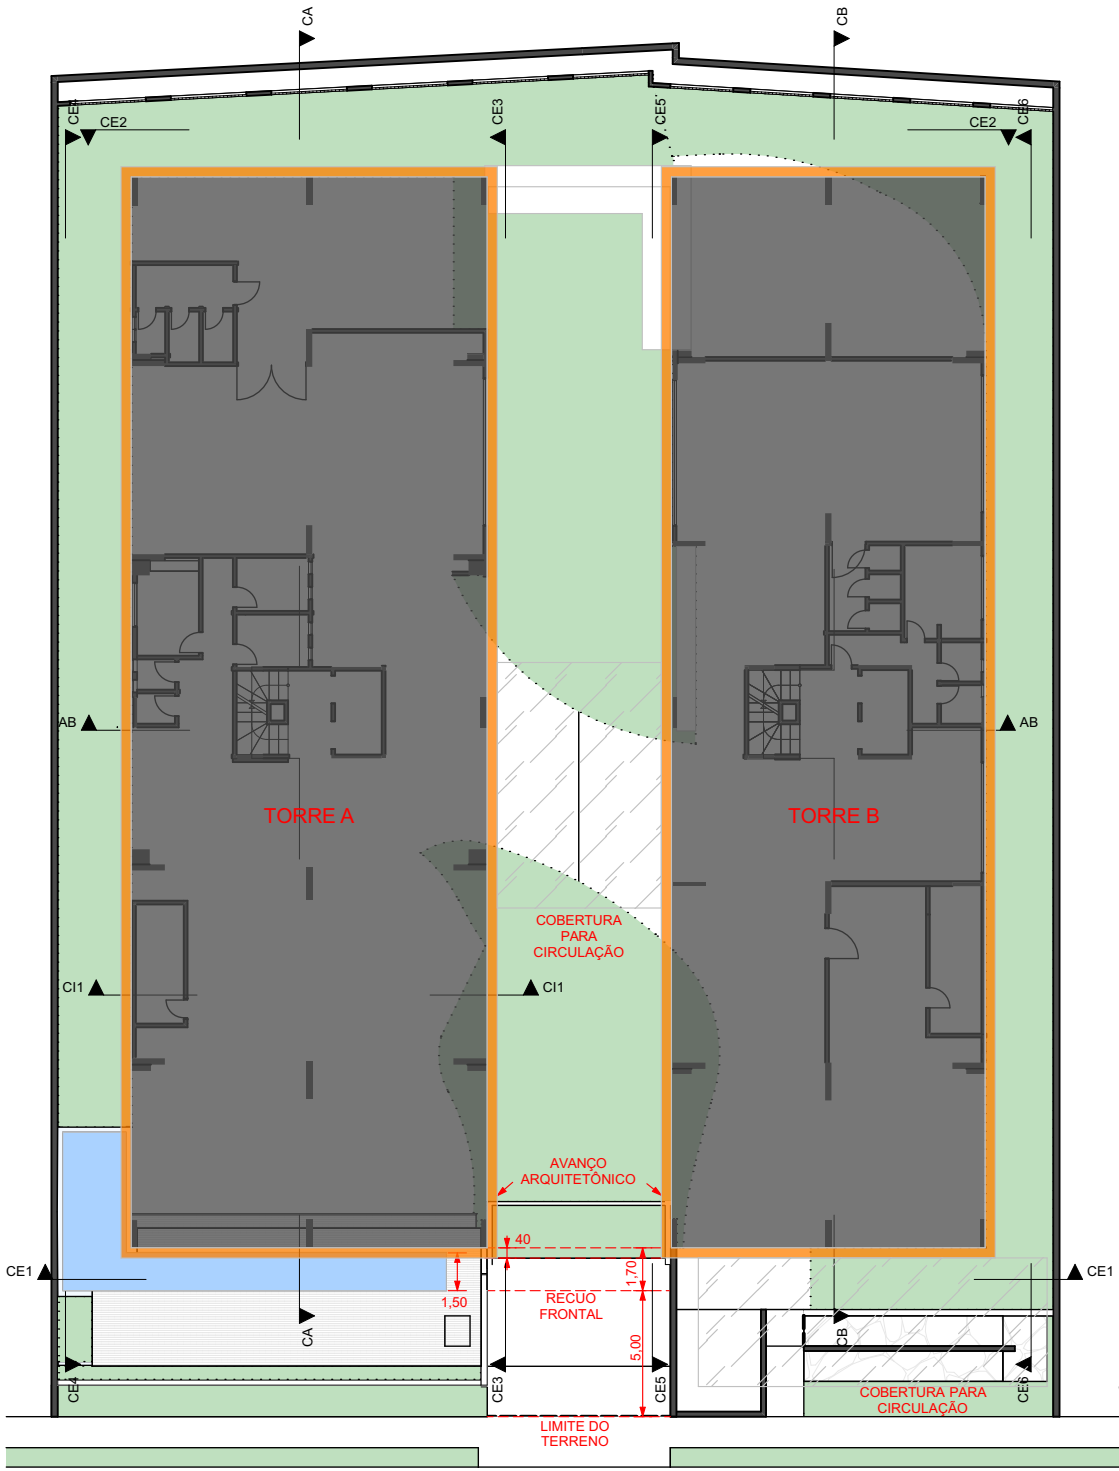

1 Elev.

Habtat.

Responsável: Augusto Navarro	Data: 16/12/2025	Escala: 1:100
Arquivo Digital: Ed_Aracy_Mariana_CRIAÇÃO_Alter_Comite.pln	Fase do projeto: Documentação Técnica	
Clientes: Condomínio Edifícios Aracy & Mariana	Endereço: Alameda Lorena, 494 • São Paulo	
Conteúdo: Torres • Torre A - Fachada Frontal - Paredes	Folha: 03	
Observações: Layout em revisão. Plantas para referência e orçamentos. Cotas para execução devem ser verificada in loco.		