



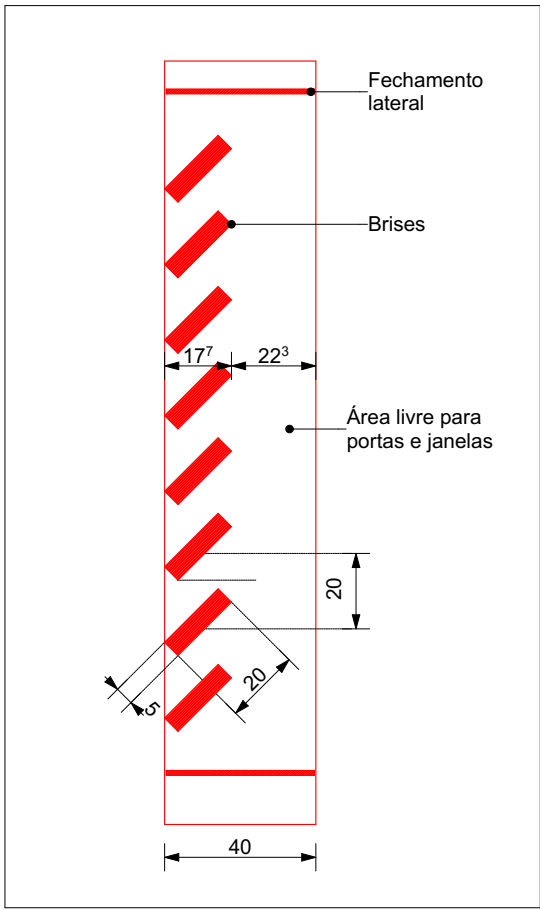

01 Brises 1:20

Dimensionamento das Brises	
	Quantidade
Fechamentos Laterais	128
Brises	5236

Revestimentos Torres		
	Revestimento	Área Liq. (m2)
	Concreto Ripado	2.606,77
	Tijolinho	1.781,85
		4.388,62 m²

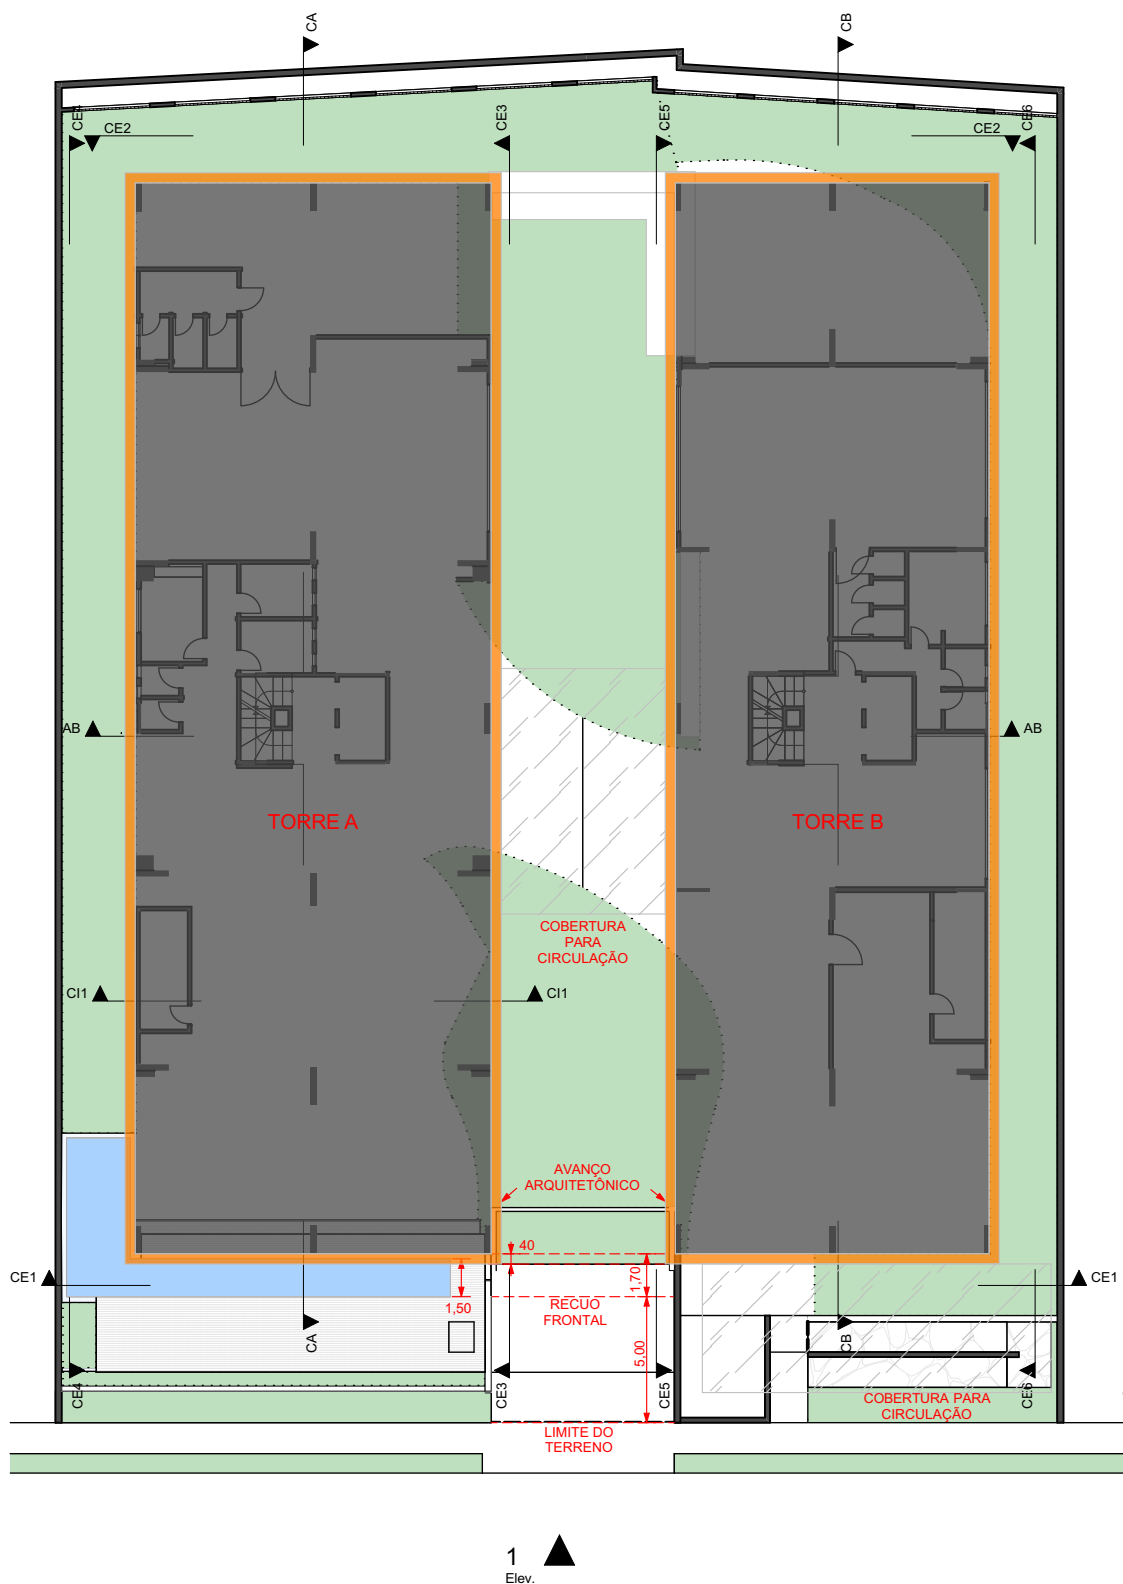

Habtat.		
Responsável: Augusto Navarro	Data: 16/12/2025	Escala: 1:100
Arquivo Digital: Ed_Aracy_Mariana_CRIAÇÃO_Alter_Comite.pln	Fase do projeto: Documentação Técnica	
Clientes: Condomínio Edifícios Aracy & Mariana	Endereço: Alameda Lorena, 494 • São Paulo	
Conteúdo: Torres • Torre B - Fachada Frontal	Folha: 04	
Observações: Layout em revisão. Plantas para referência e orçamentos. Cotas para execução devem ser verificada in loco.		