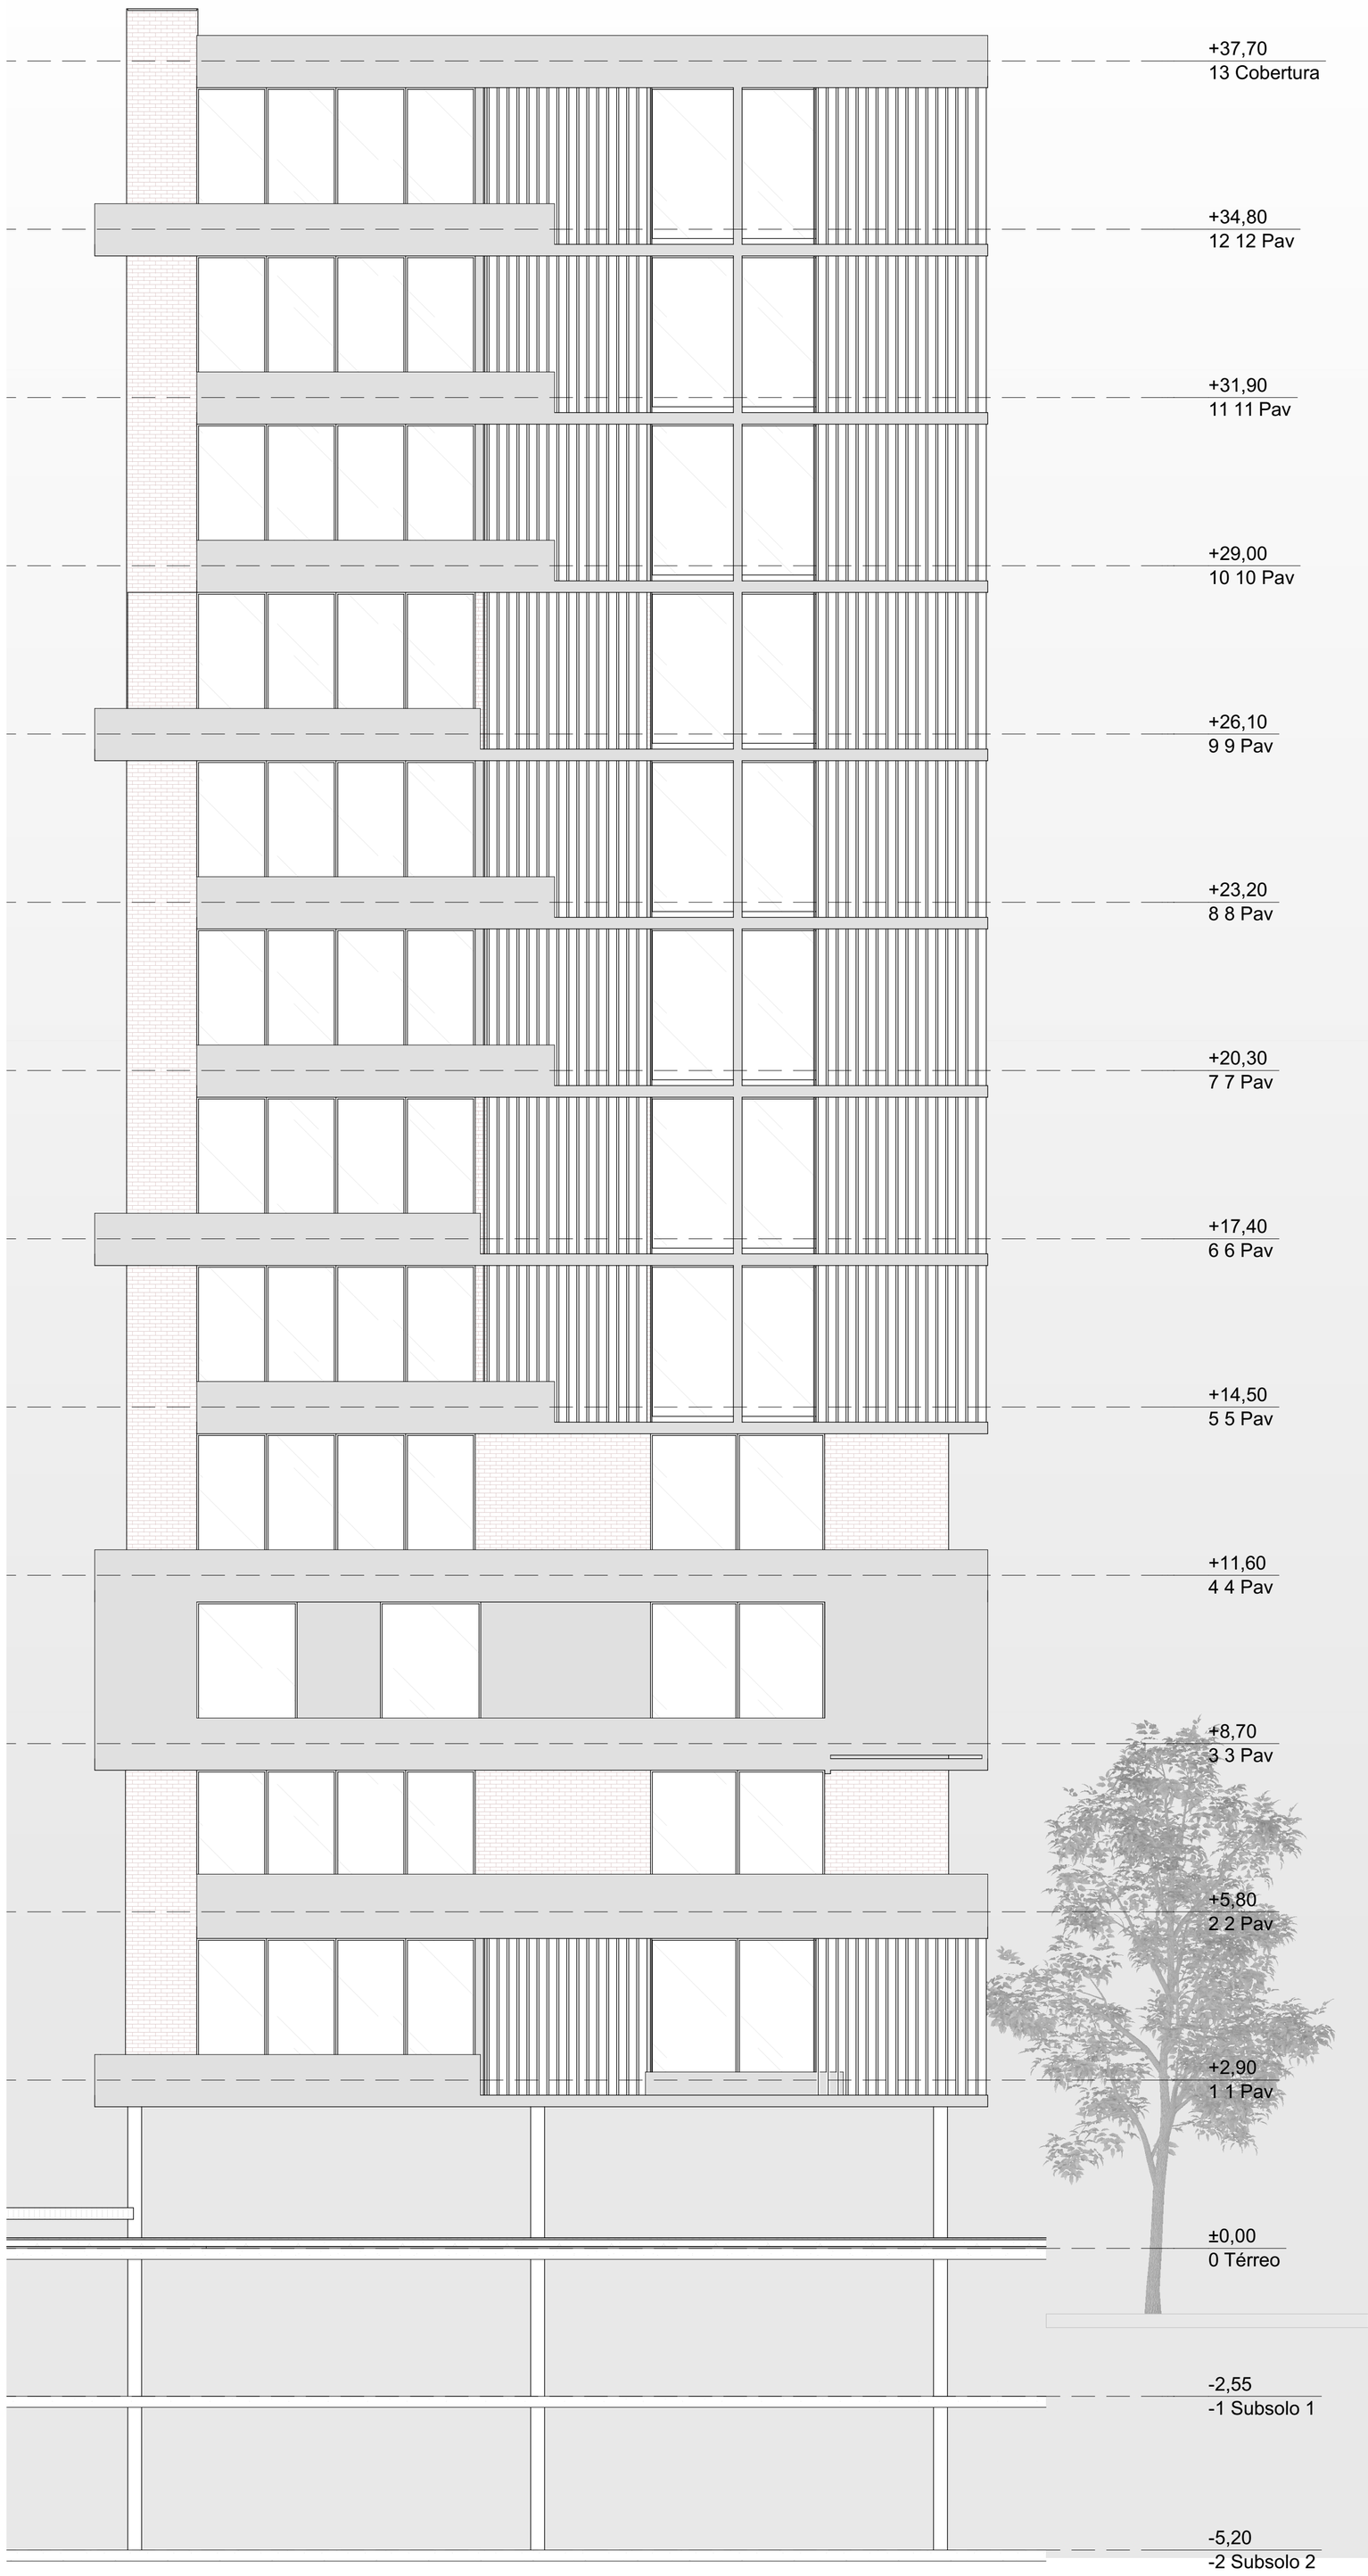

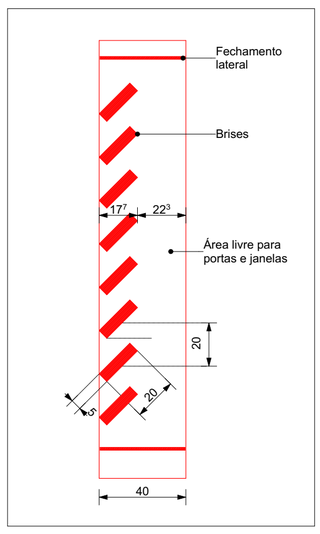

01 Brises 1:20

Dimensionamento das Brises	
	Quantidade
Fechamentos Laterais	128
Brises	5236

Revestimentos Torres	
Revestimento	Área Liq. (m2)
Concreto Ripado	2.606,77
Tijolinho	1.781,85
	4.388,62 m²

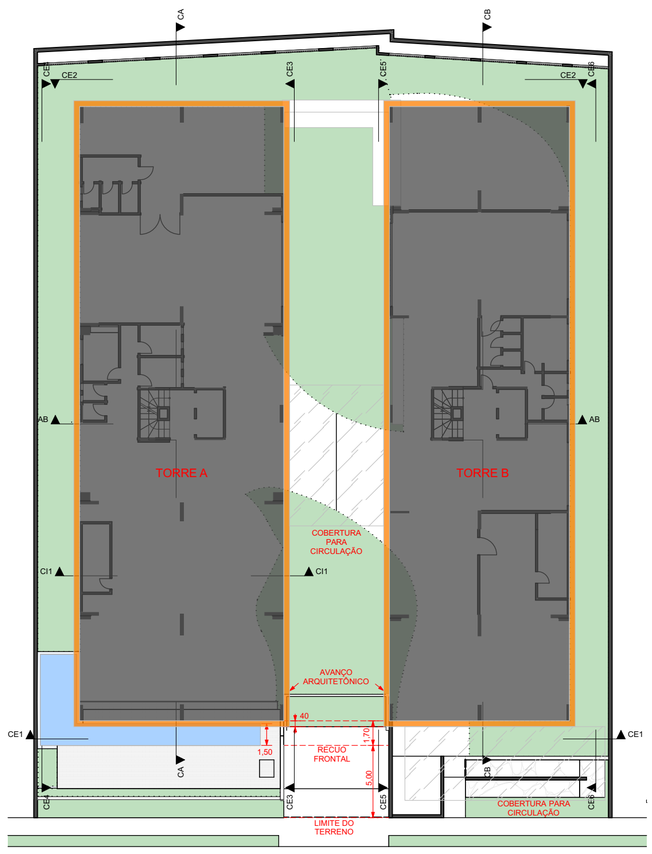

1 Elev.

Habitat.

Responsável: Augusto Navarro	Data: 16/12/2025	Escala: 1:100
Arquivo Digital: Ed_Aracy_Mariana_CRIAÇÃO_Alter_Comite.pln	Fase do projeto: Documentação Técnica	
Clientes: Condomínio Edifícios Aracy & Mariana	Endereço: Alameda Lorena, 494 ● São Paulo	
Conteúdo: Torres ● Torre A - Fundos	Folha: 06	

Observações:

Layout em revisão.
Plantas para referência e orçamentos. Cotas para execução devem ser verificada in loco.