



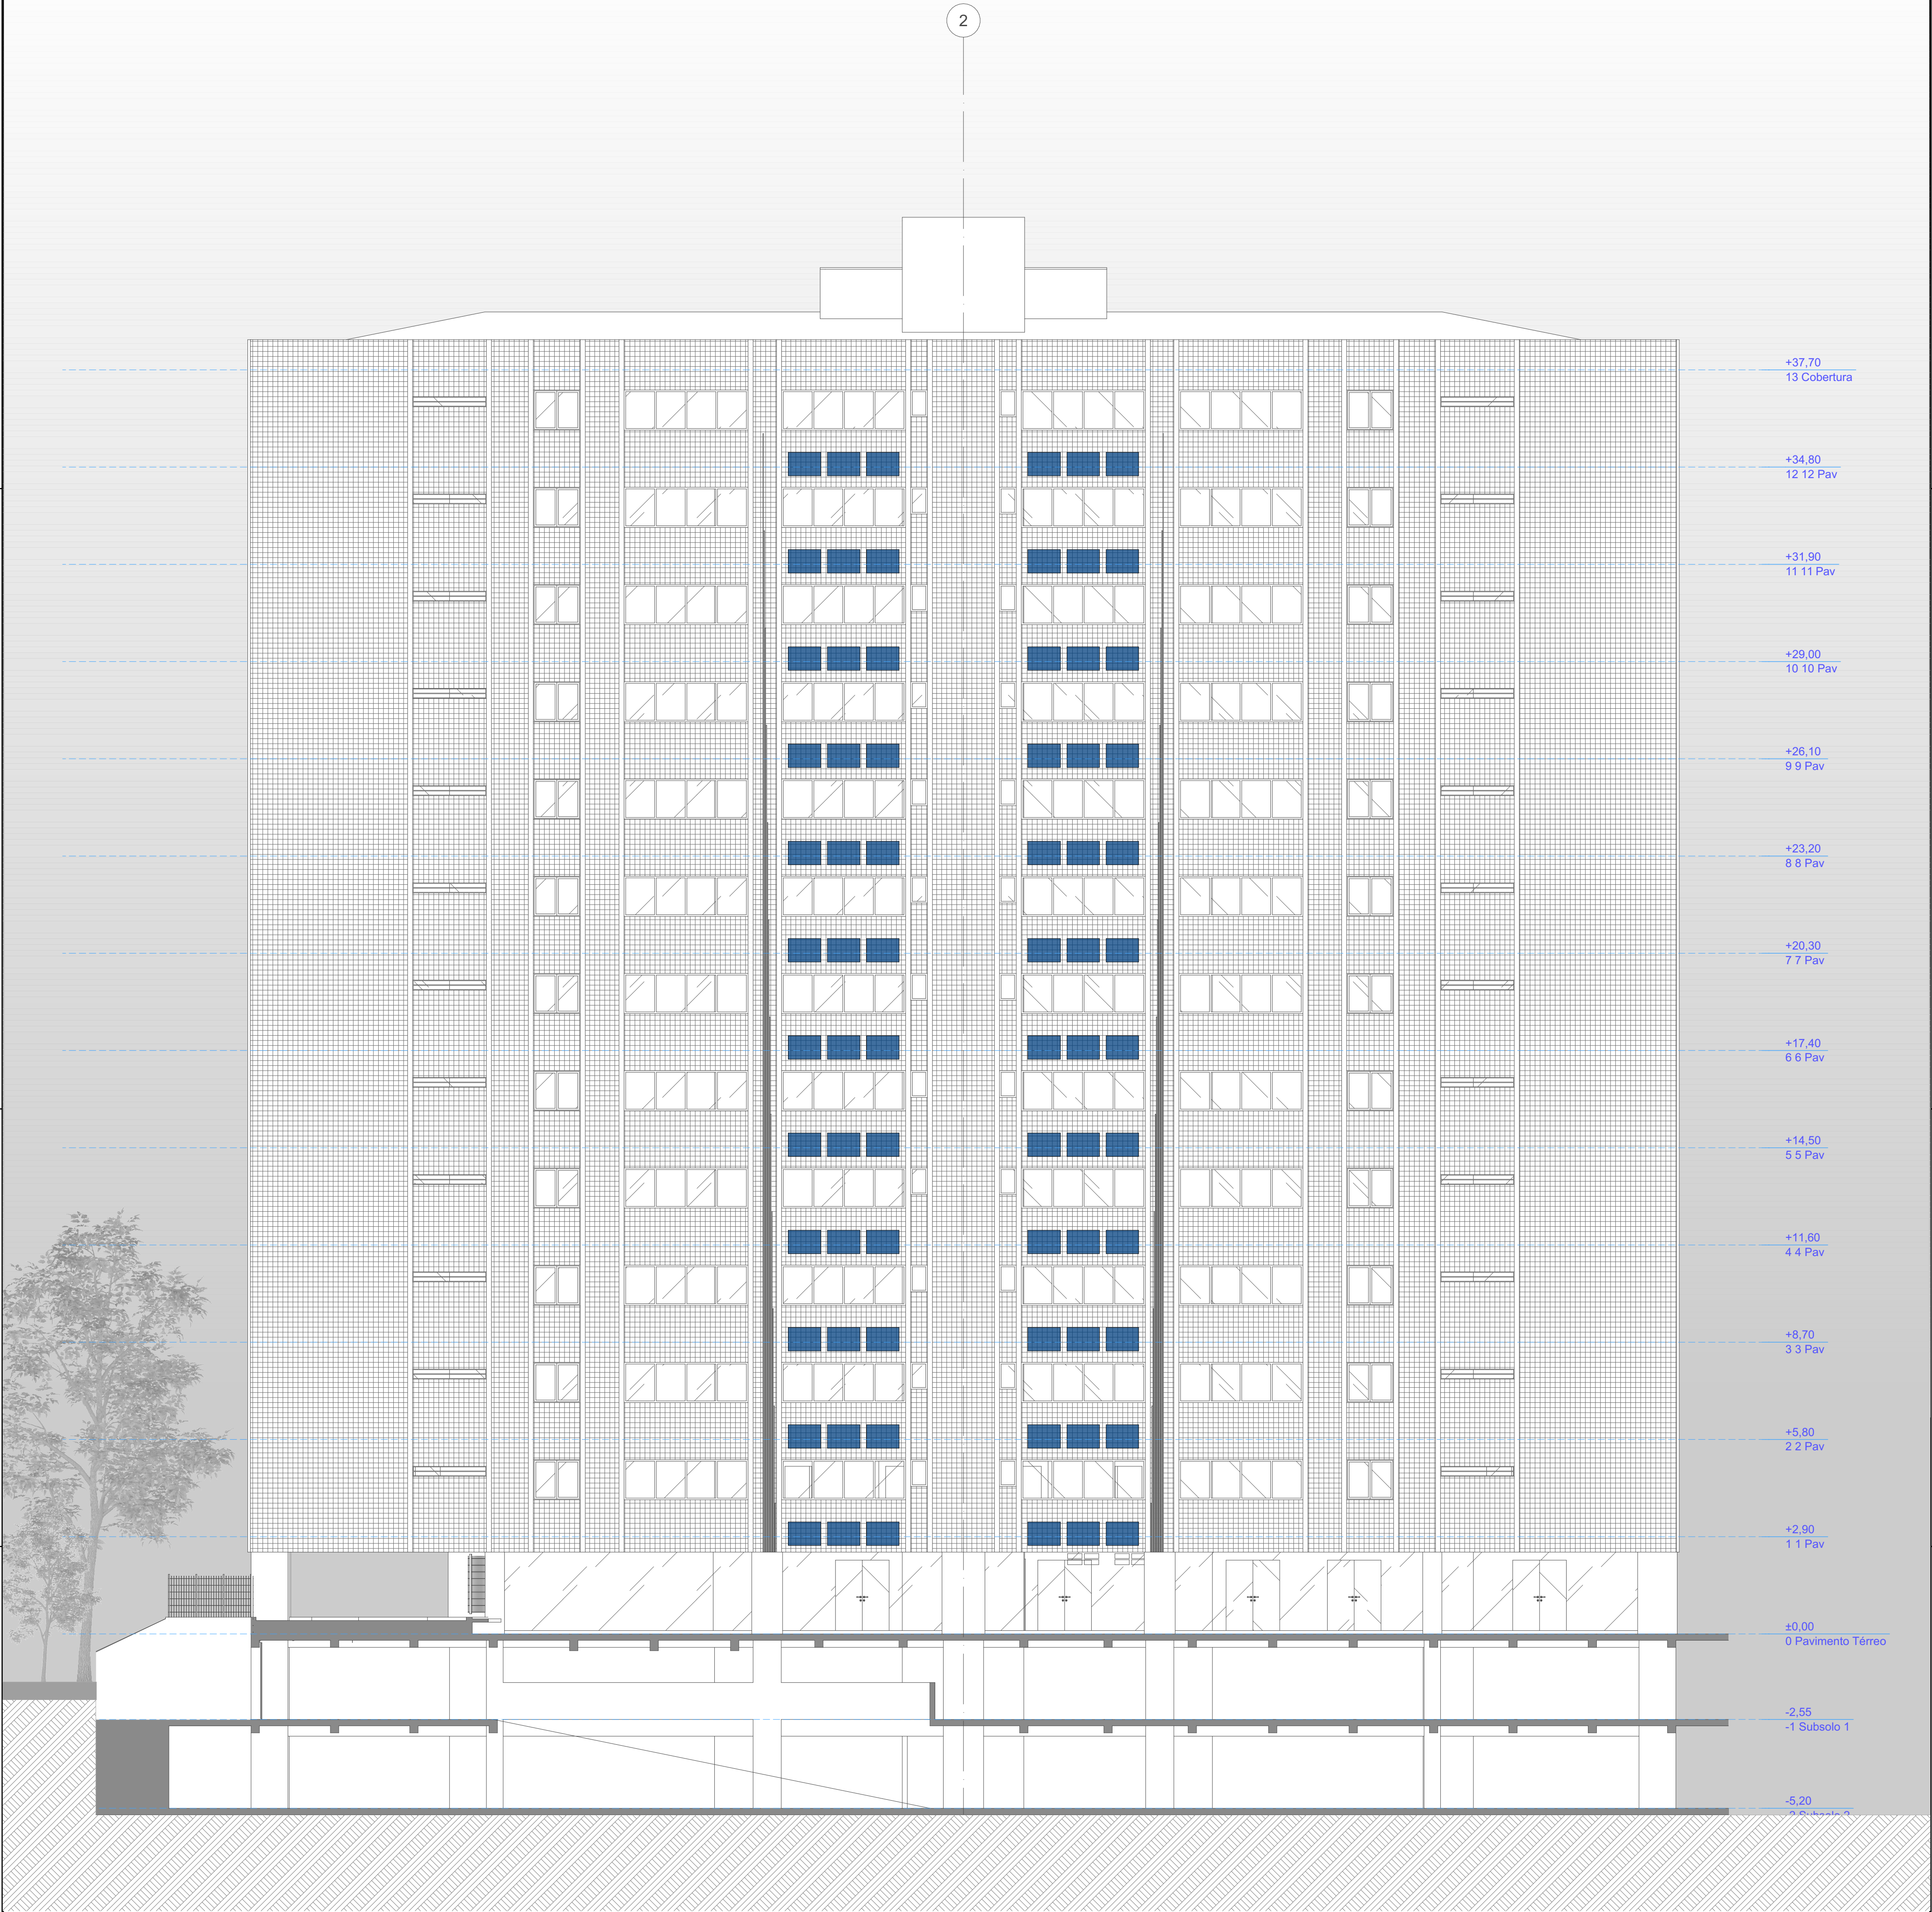

Elev. 2 Lateral - Torre A

1:100

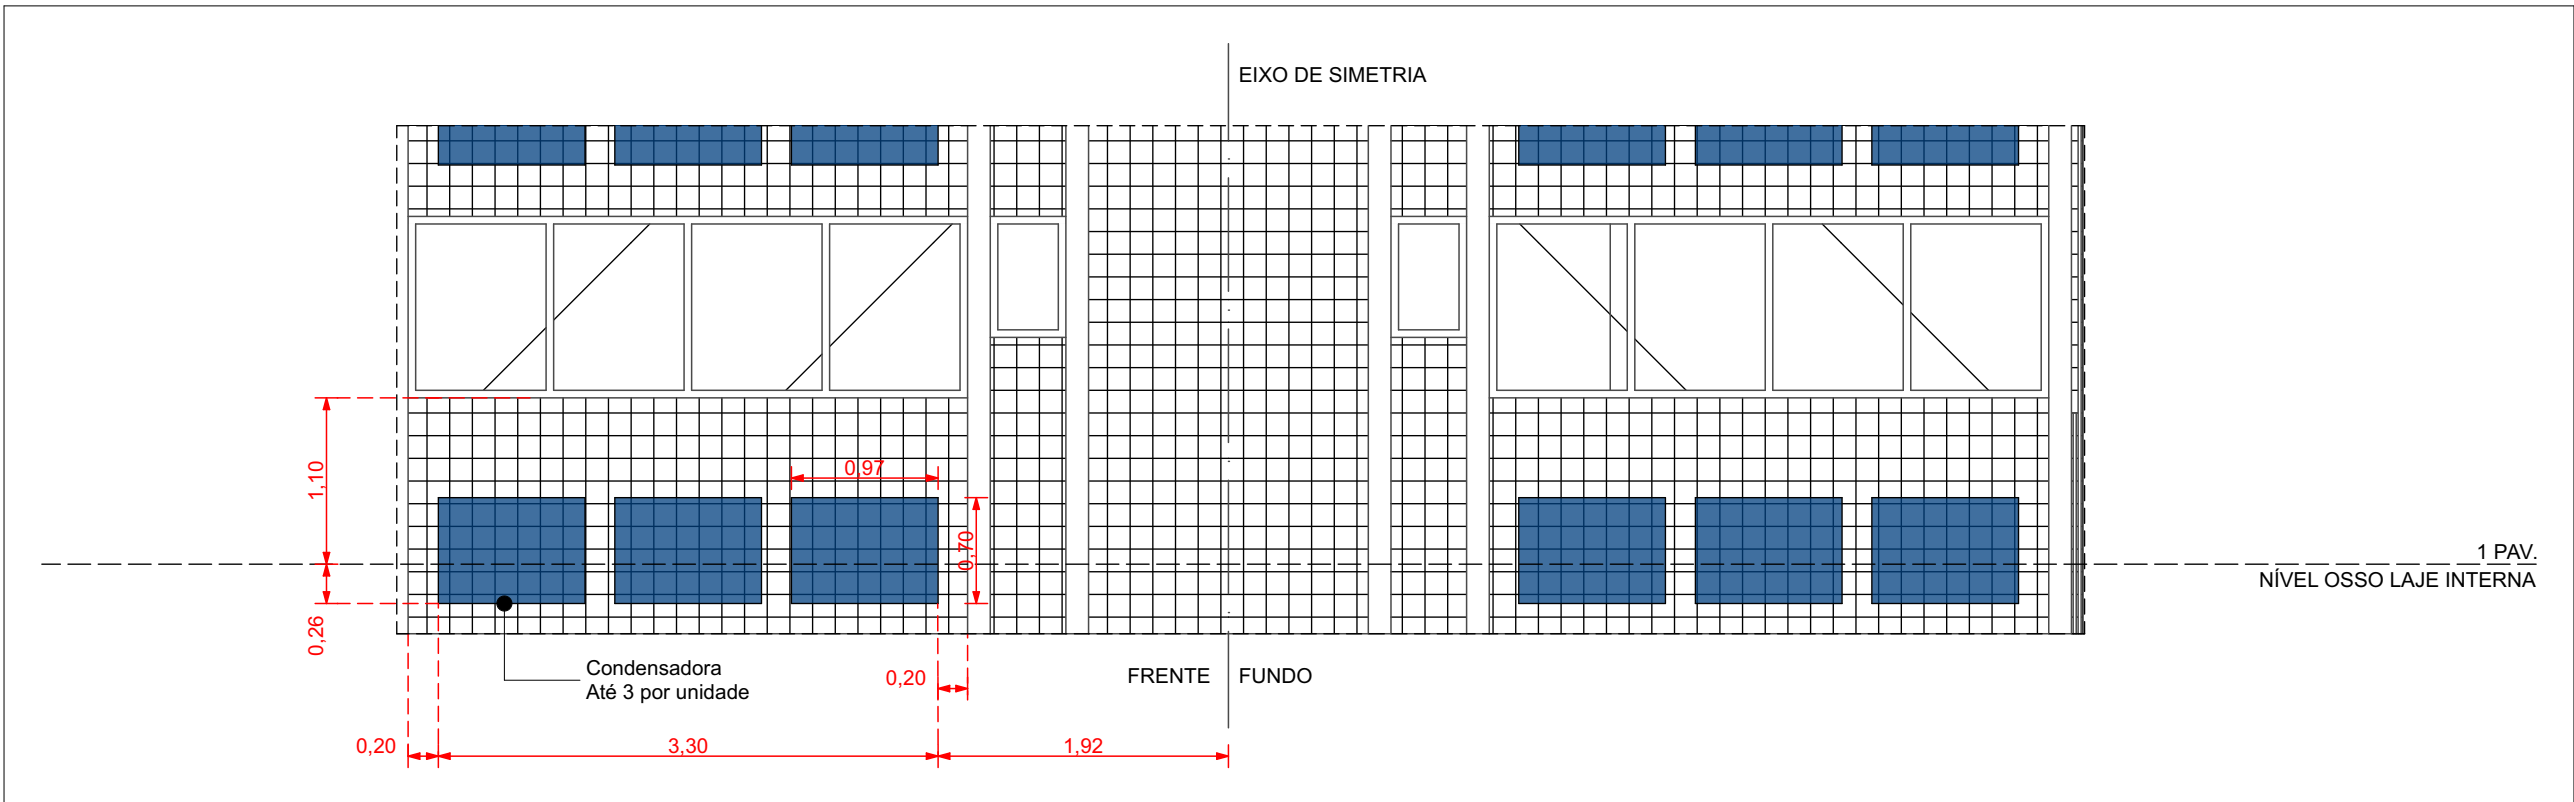

D01 Detalhe Condensadoras

1:50

- OBSERVAÇÕES:
- Dimensões conforme folhas de projeto apresentadas pelo condomínio para a construção existente;
 - Prevista a instalação de até 3 condensadoras por unidade;
 - A fixação das condensadoras nas fachadas laterais do prédio devem utilizar estrutura em "mão-francesa" em aço galvanizado e fixação na parede com buchas adequadas ao peso e dimensões do modelo que venha a ser escolhido por cada morador;
 - O modelo de equipamento a ser utilizado por cada morador é de livre escolha, desde que a condensadora não ultrapasse as dimensões de 100 x 70 x 30 cm (L x A x P);
 - O posicionamento indicado das condensadoras leva em consideração projeto de retrofit da fachada, de modo que a posição seja mantida na ocasião da obra futura;
 - Especial atenção deve ser dada ao posicionamento quanto a distância entre a base da condensadora e nível da laje interna (cerca de 26 cm). Além disso, as condensadoras devem ser instaladas entre as duas molduras arquitetônicas existentes nas laterais da janela da lavanderia de cada unidade.

Habitat.		
Responsável: Augusto Navarro	Data: 27/02/2026	Escala: 1:100
Arquivo Digital: Ed_Aracy_Mariana_EXECUÇÃO.pln	Fase do projeto: Estudo Preliminar	
Clientes: Condomínio Edifícios Aracy & Mariana	Endereço: Alameda Lorena, 494 • São Paulo	
Conteúdo: Estudo Preliminar • Elevações: Lateral - Torre A	Folha: 06	
Observações: Planta digitalizada da construção existente levantada com base em projeto original impresso e verificações in loco.		