


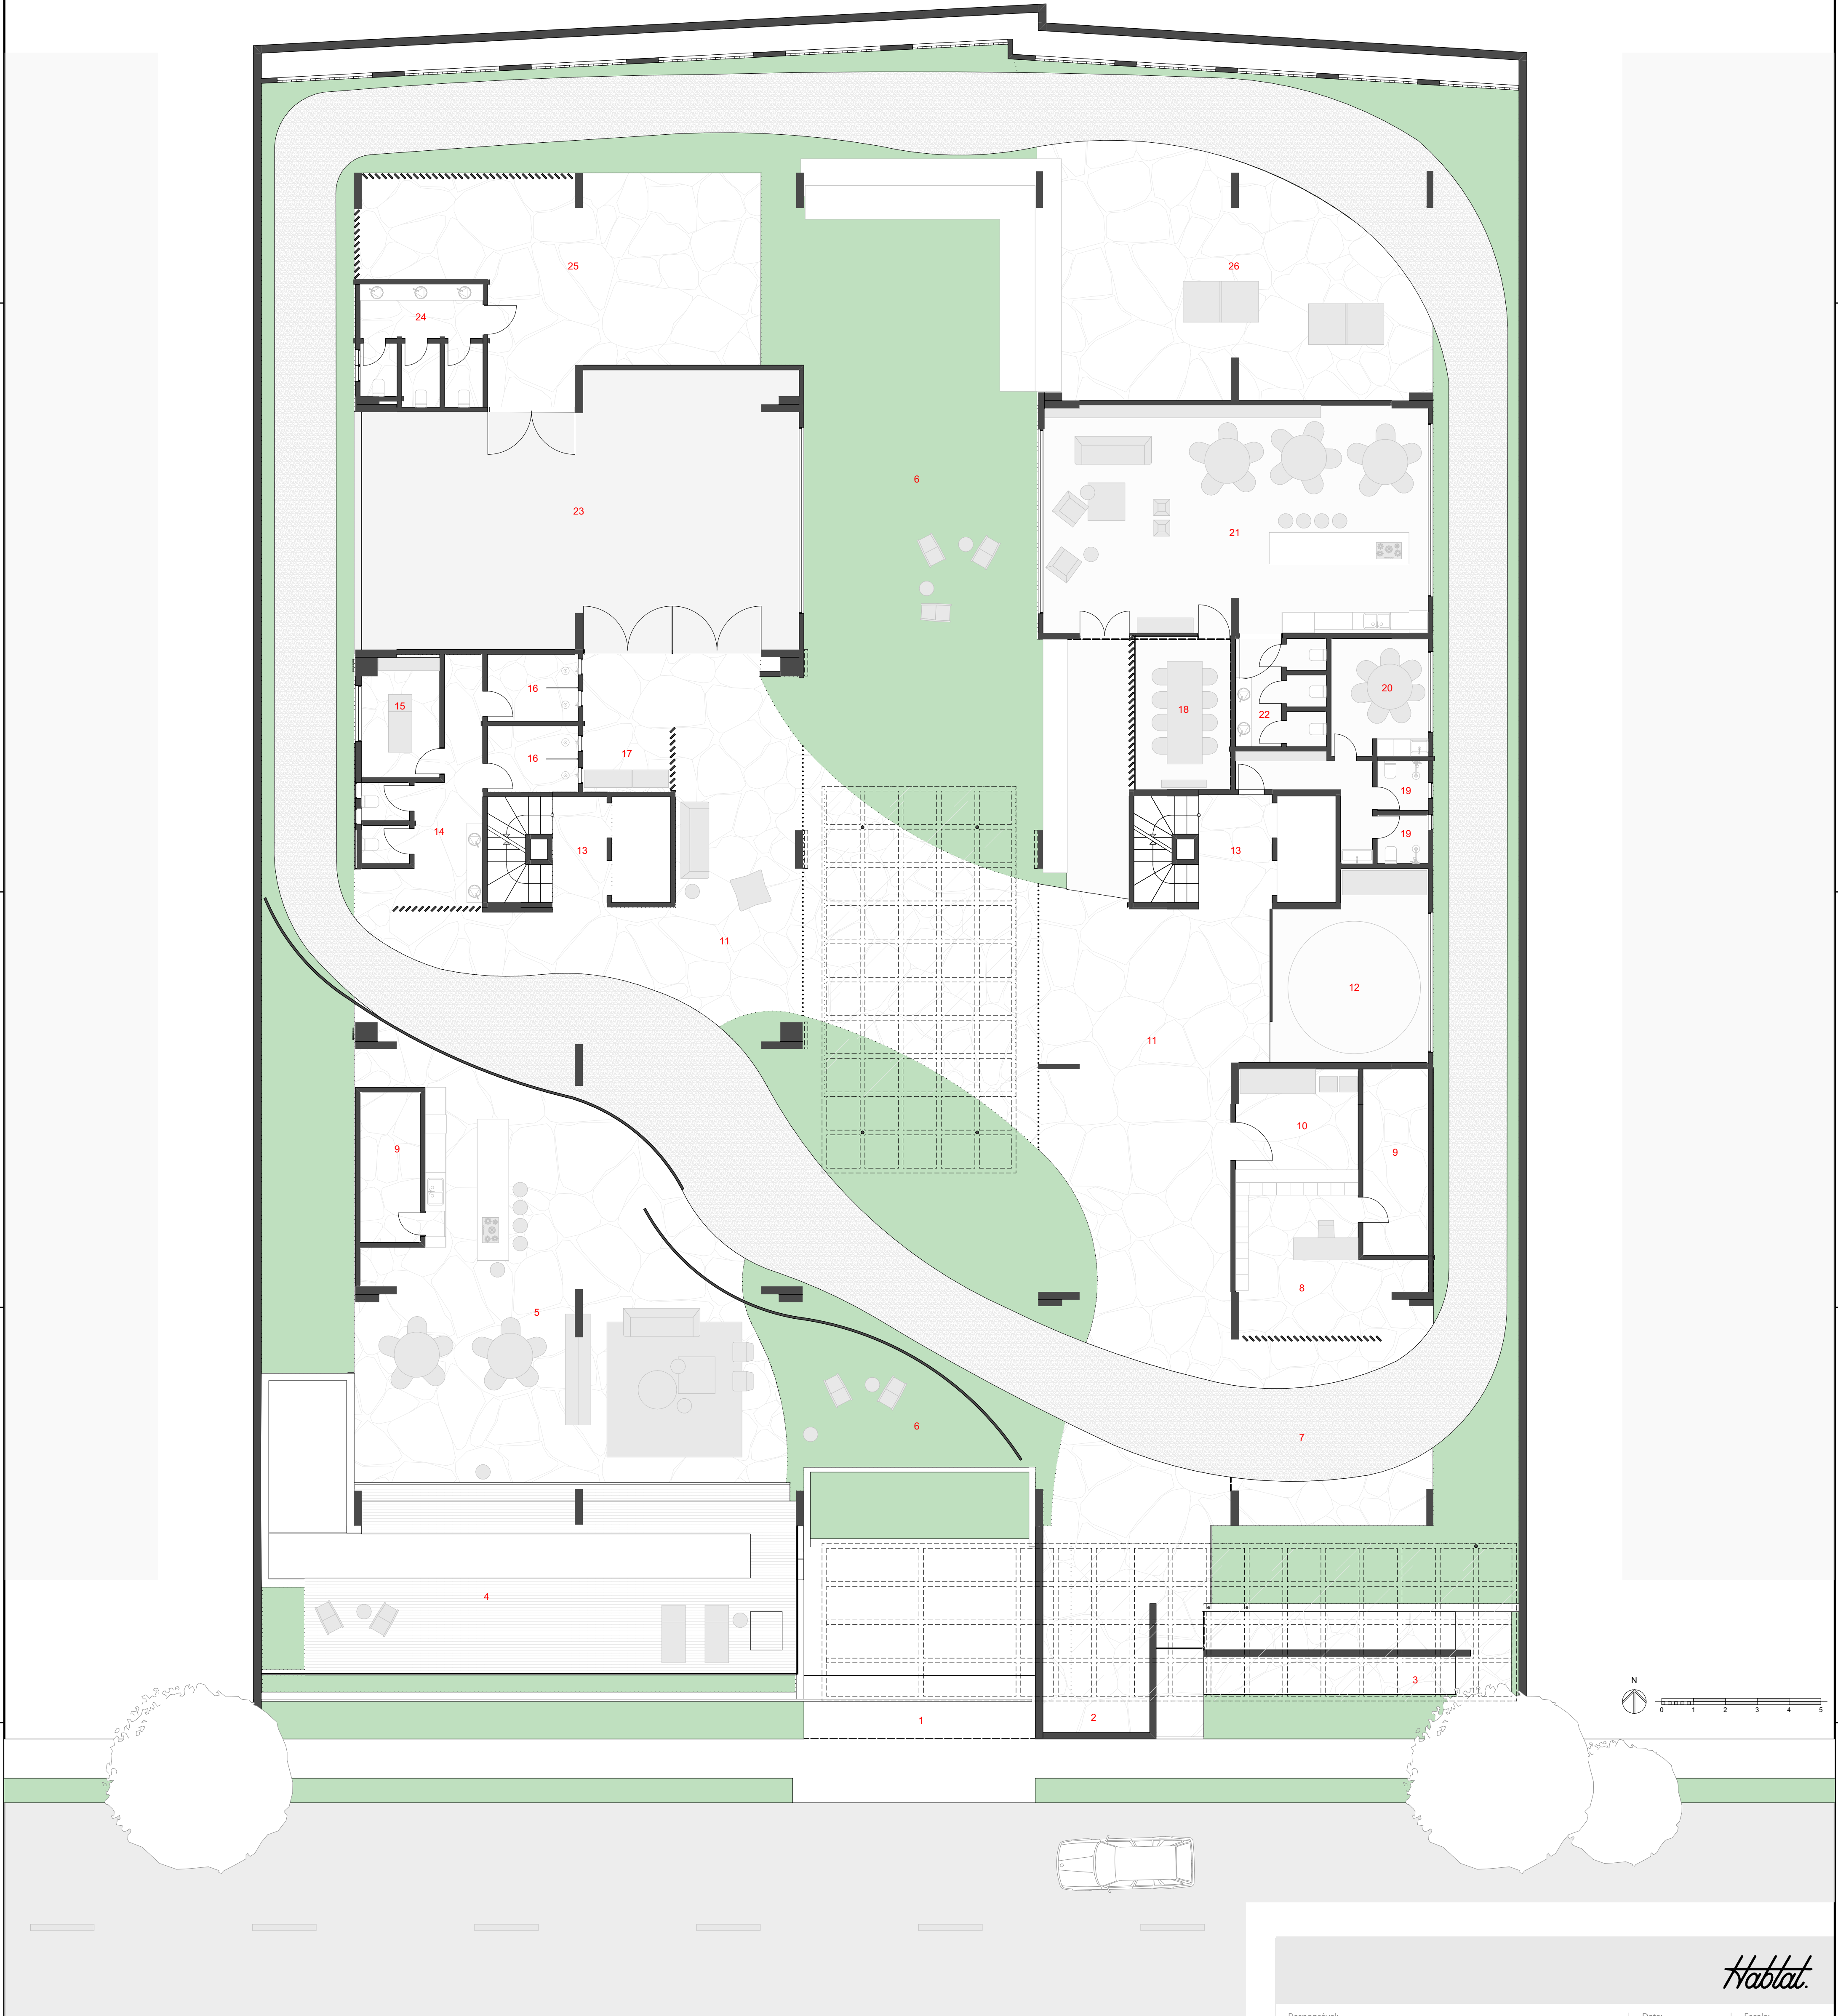

1	RAMPA DE ACESSO DE VEÍCULOS
2	PORTARIA - CONTROLE DE ACESSO
3	RAMPA DE ACESSO DE PEDESTRES
4	PISCINA E DECK
5	ESPAÇO GOURMET E CONFRATERNIZAÇÃO
6	JARDIM OU GRAMADO
7	PISTA DE CAMINHADA
8	SALA DE ZELADORIA E CORRESPONDÊNCIA
9	SALA DE RELÓGIOS DE MEDIÇÃO
10	SALA DE ENCOMENDAS E DELIVERY

11	CIRCULAÇÃO
12	BRINQUEDOTECA
13	HALL DE ESCADAS E ELEVADORES
14	SANITÁRIOS
15	SALA DE SPA E ATENDIMENTOS
16	VESTIÁRIOS
17	MÁQUINAS DE VENDAS
18	SALA DE REUNIÃO - COWORKING
19	SANITÁRIOS E VESTIÁRIOS FUNCIONÁRIOS
20	COPA FUNCIONÁRIOS

21	SALÃO DE FESTAS
22	SANITÁRIOS SALÃO DE FESTAS
23	ACADEMIA INTERNA
24	SANITÁRIOS ACADEMIA
25	ACADEMIA EXTERNA
26	ESPAÇO DE JOGOS

Habtat.

Responsável: Augusto Navarro	Data: 16/12/2025	Escala: 1:100
Arquivo Digital: Ed_Aracy_Mariana_CRIAÇÃO_Alter_Comite.pln	Fase do projeto: Documentação Técnica	
Clientes: Condomínio Edifícios Aracy & Mariana	Endereço: Alameda Lorena, 494 • São Paulo	
Conteúdo: Área Comum • Planta Geral	Folha: 01	
Observações: Layout em revisão. Plantas para referência e orçamentos. Cotas para execução devem ser verificada in loco.		