



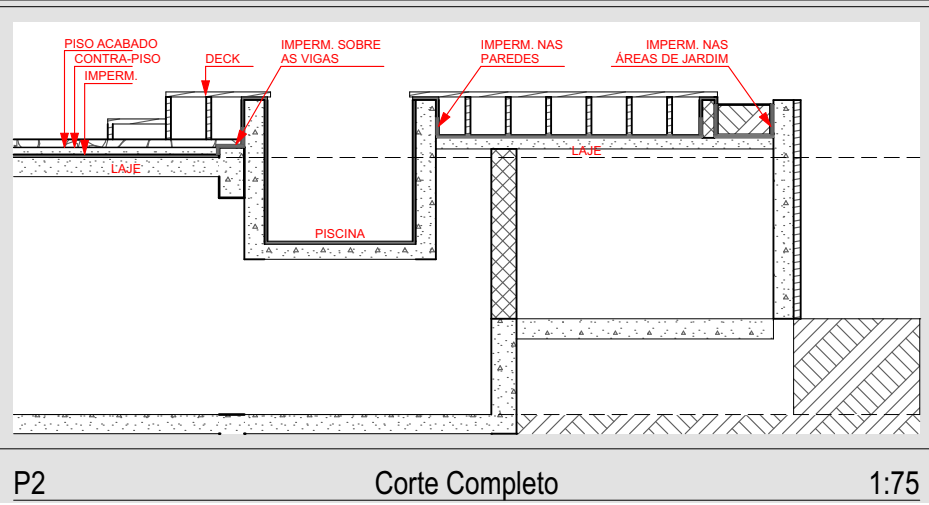

Corte Completo


1:75

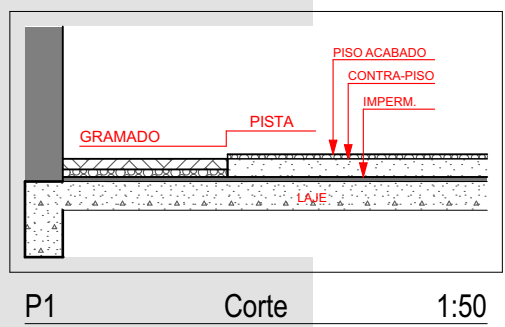

P1

Corte


1:50

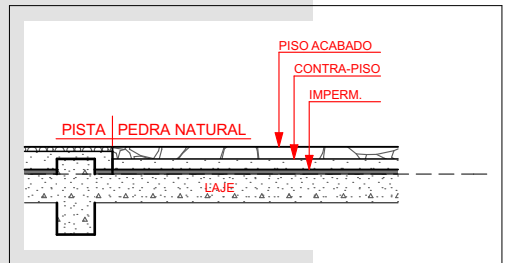

P1

Corte


1:50

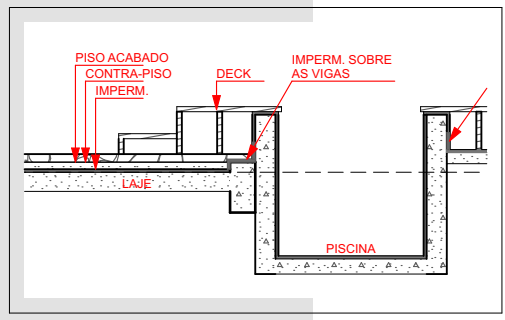

P2

Corte


1:75

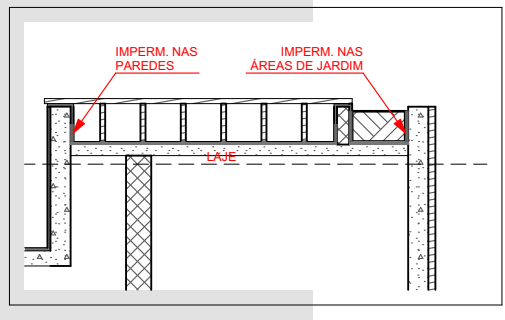

P2

Corte


1:75

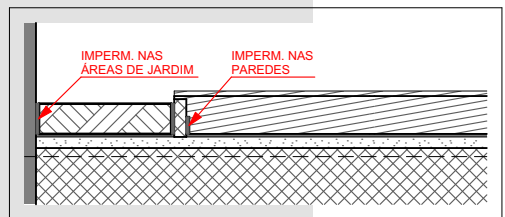

P3

Corte

1:75

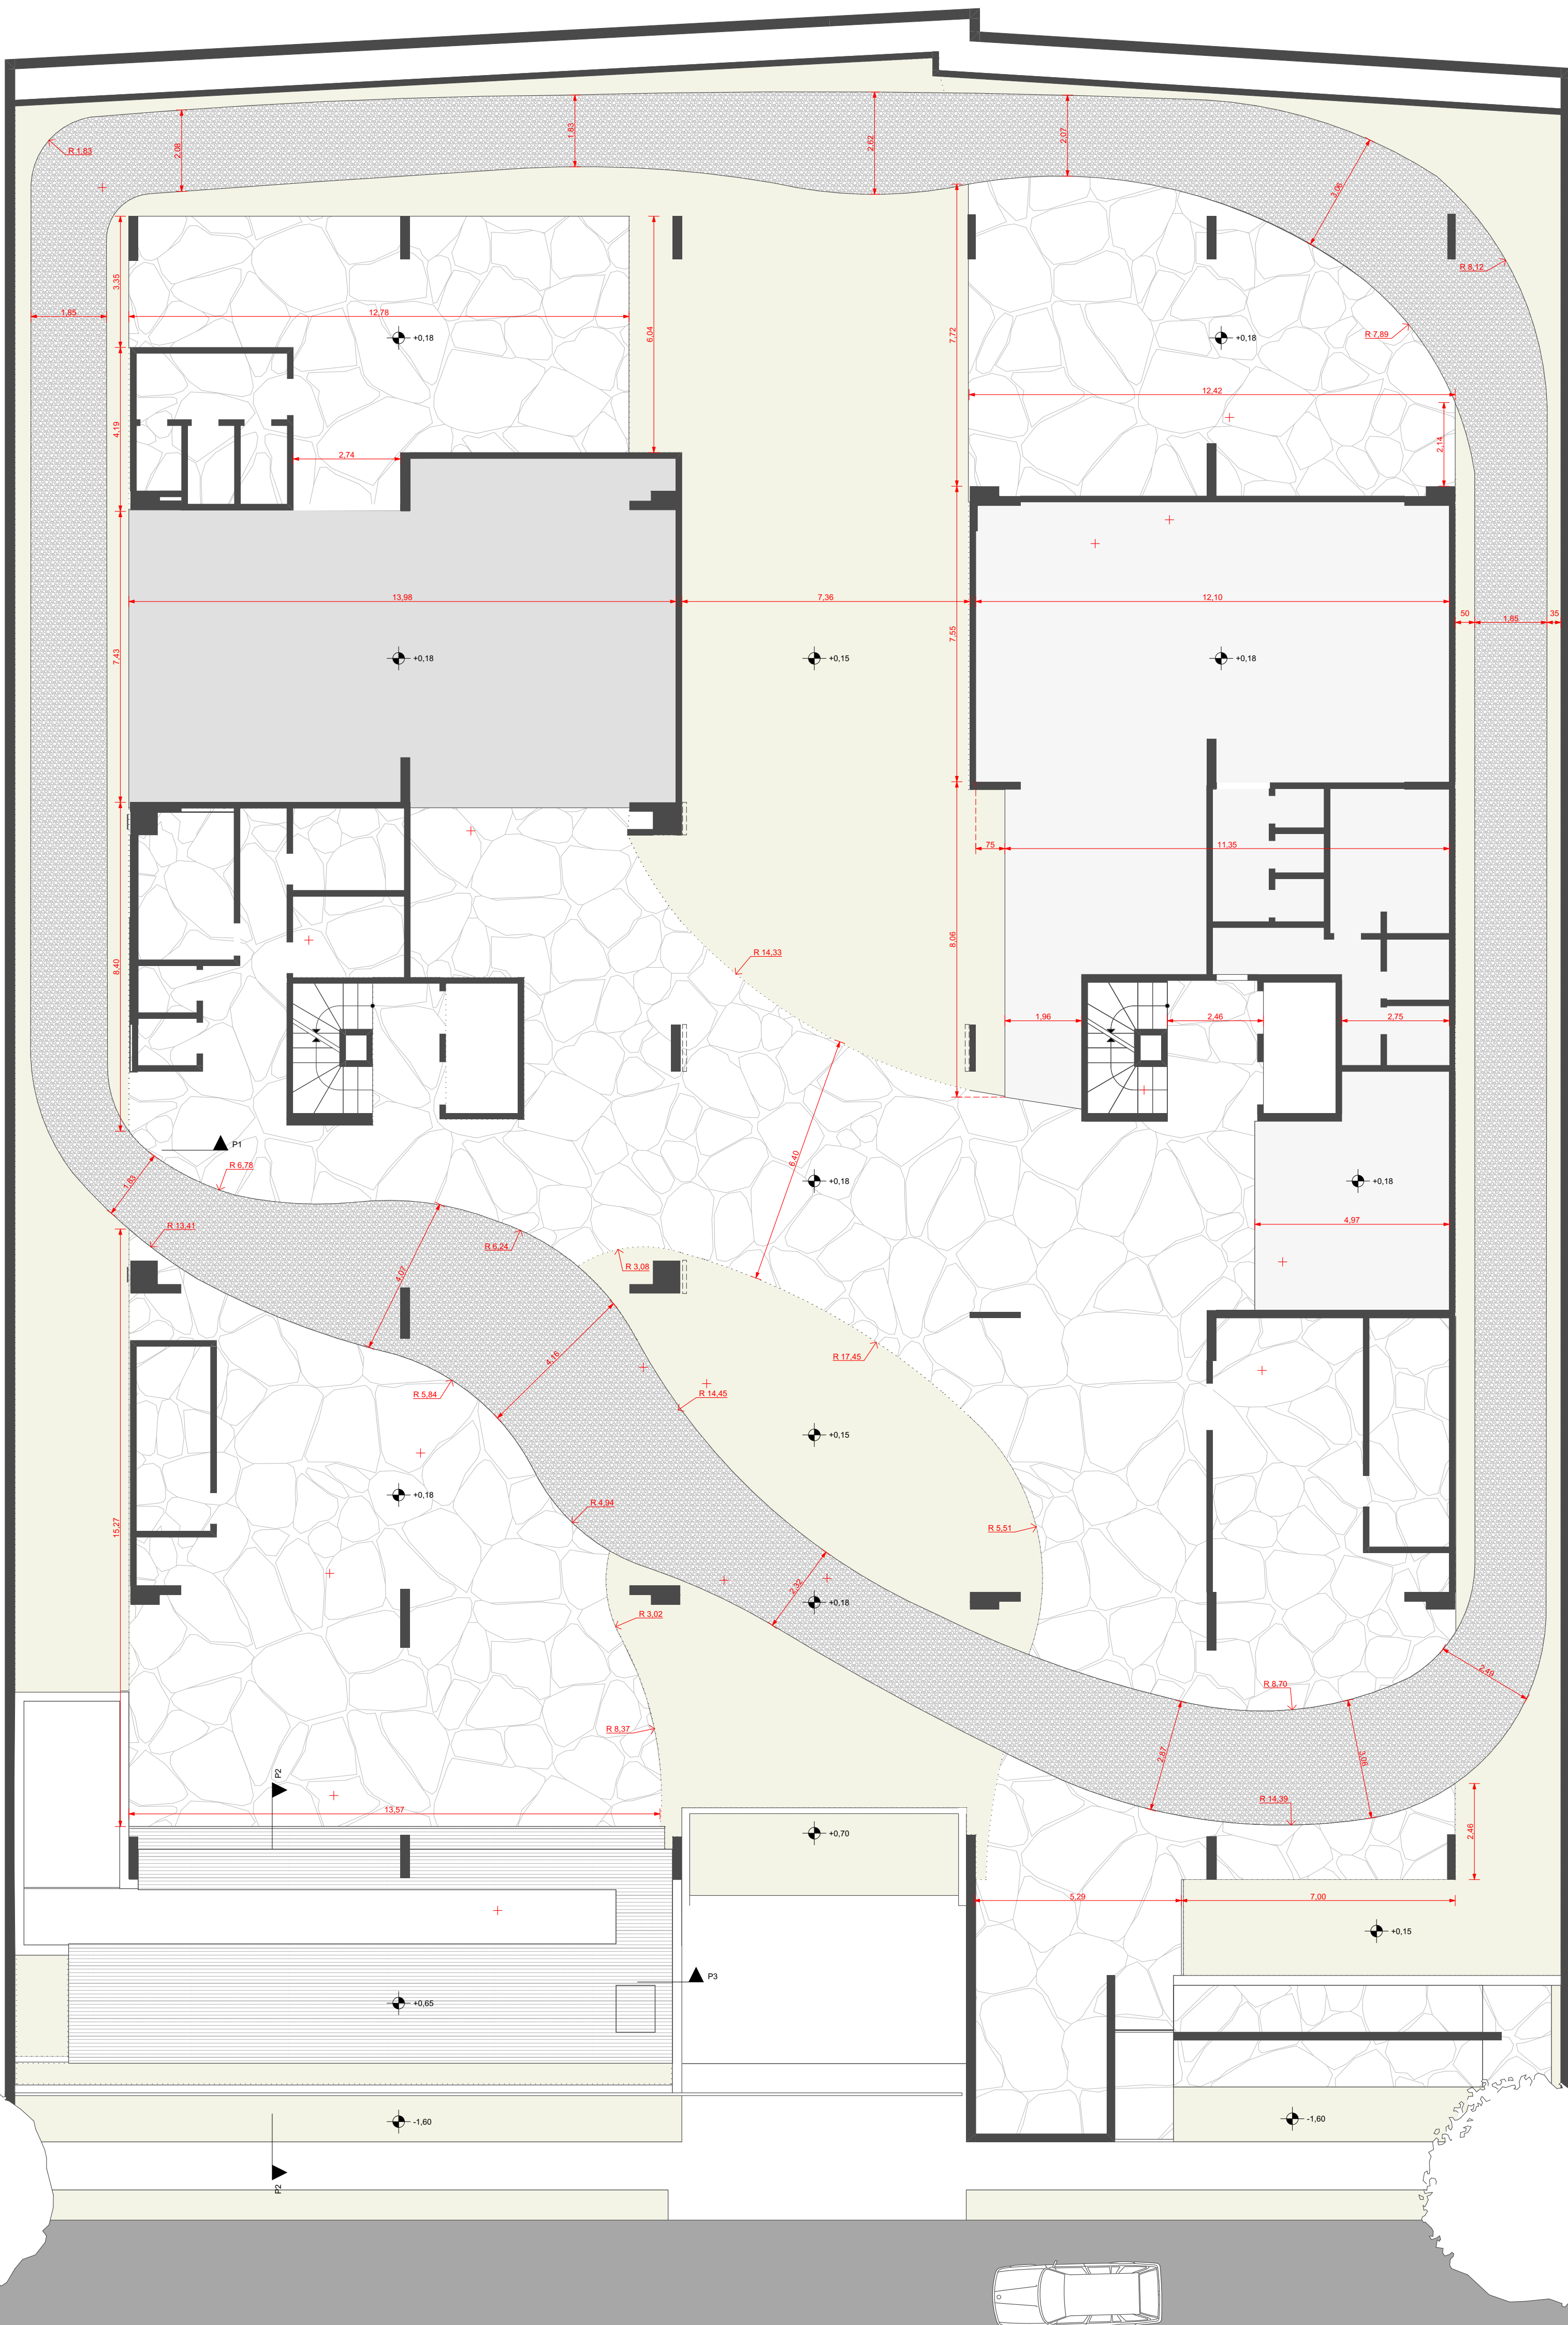

LEGENDA DE PISOS

| Composição              | Área (M2) |
|-------------------------|-----------|
| Impermeabilização Geral | 1.549,18  |
| Gramado - Térreo        | 692,95    |
| Pista de Corrida        | 325,96    |
| Pedra Natural           | 744,46    |

LEGENDA DE PISOS

| Composição        | Área (M2) |
|-------------------|-----------|
| Granilite         | 186,29    |
| Academia          | 116,16    |
| Deck de Piscina   | 71,14     |
| Gramado - Passeio | 106,88    |

Responsável:  
Augusto Navarro

Data:  
16/12/2025

Escala:  
1:100

Arquivo Digital:  
Ed\_Aracy\_Mariana\_CRIAÇÃO\_Alter\_Comite.pln

Fase do projeto:  
Documentação Técnica

Clientes:  
Condomínio Edifícios Aracy & Mariana

Endereço:  
Alameda Lorena, 494 • São Paulo

Conteúdo:  
Área Comum • Plantas de Pisos

Folha:  
05

Observações:  
Layout em revisão.  
Plantas para referência e orçamentos. Cotas para execução devem ser verificada in loco.

Habtat.