


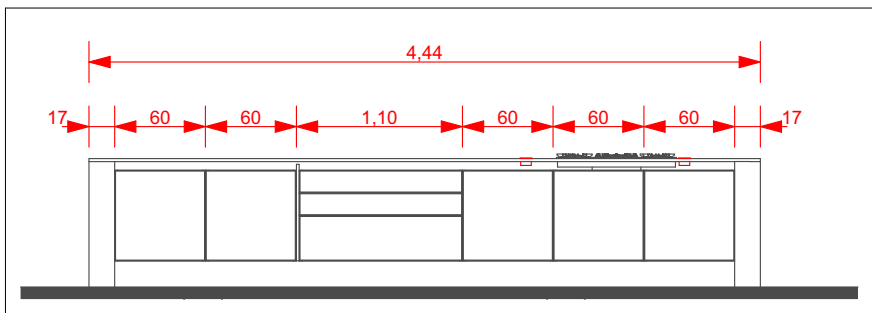
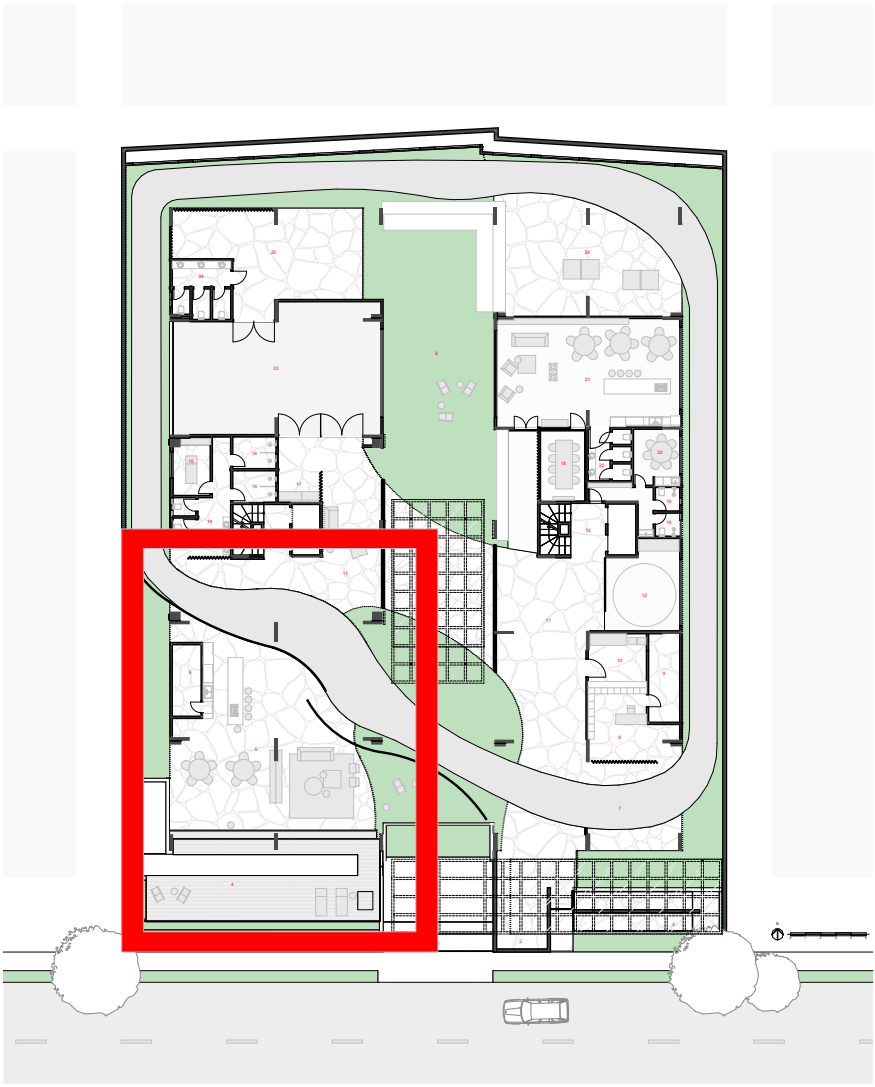


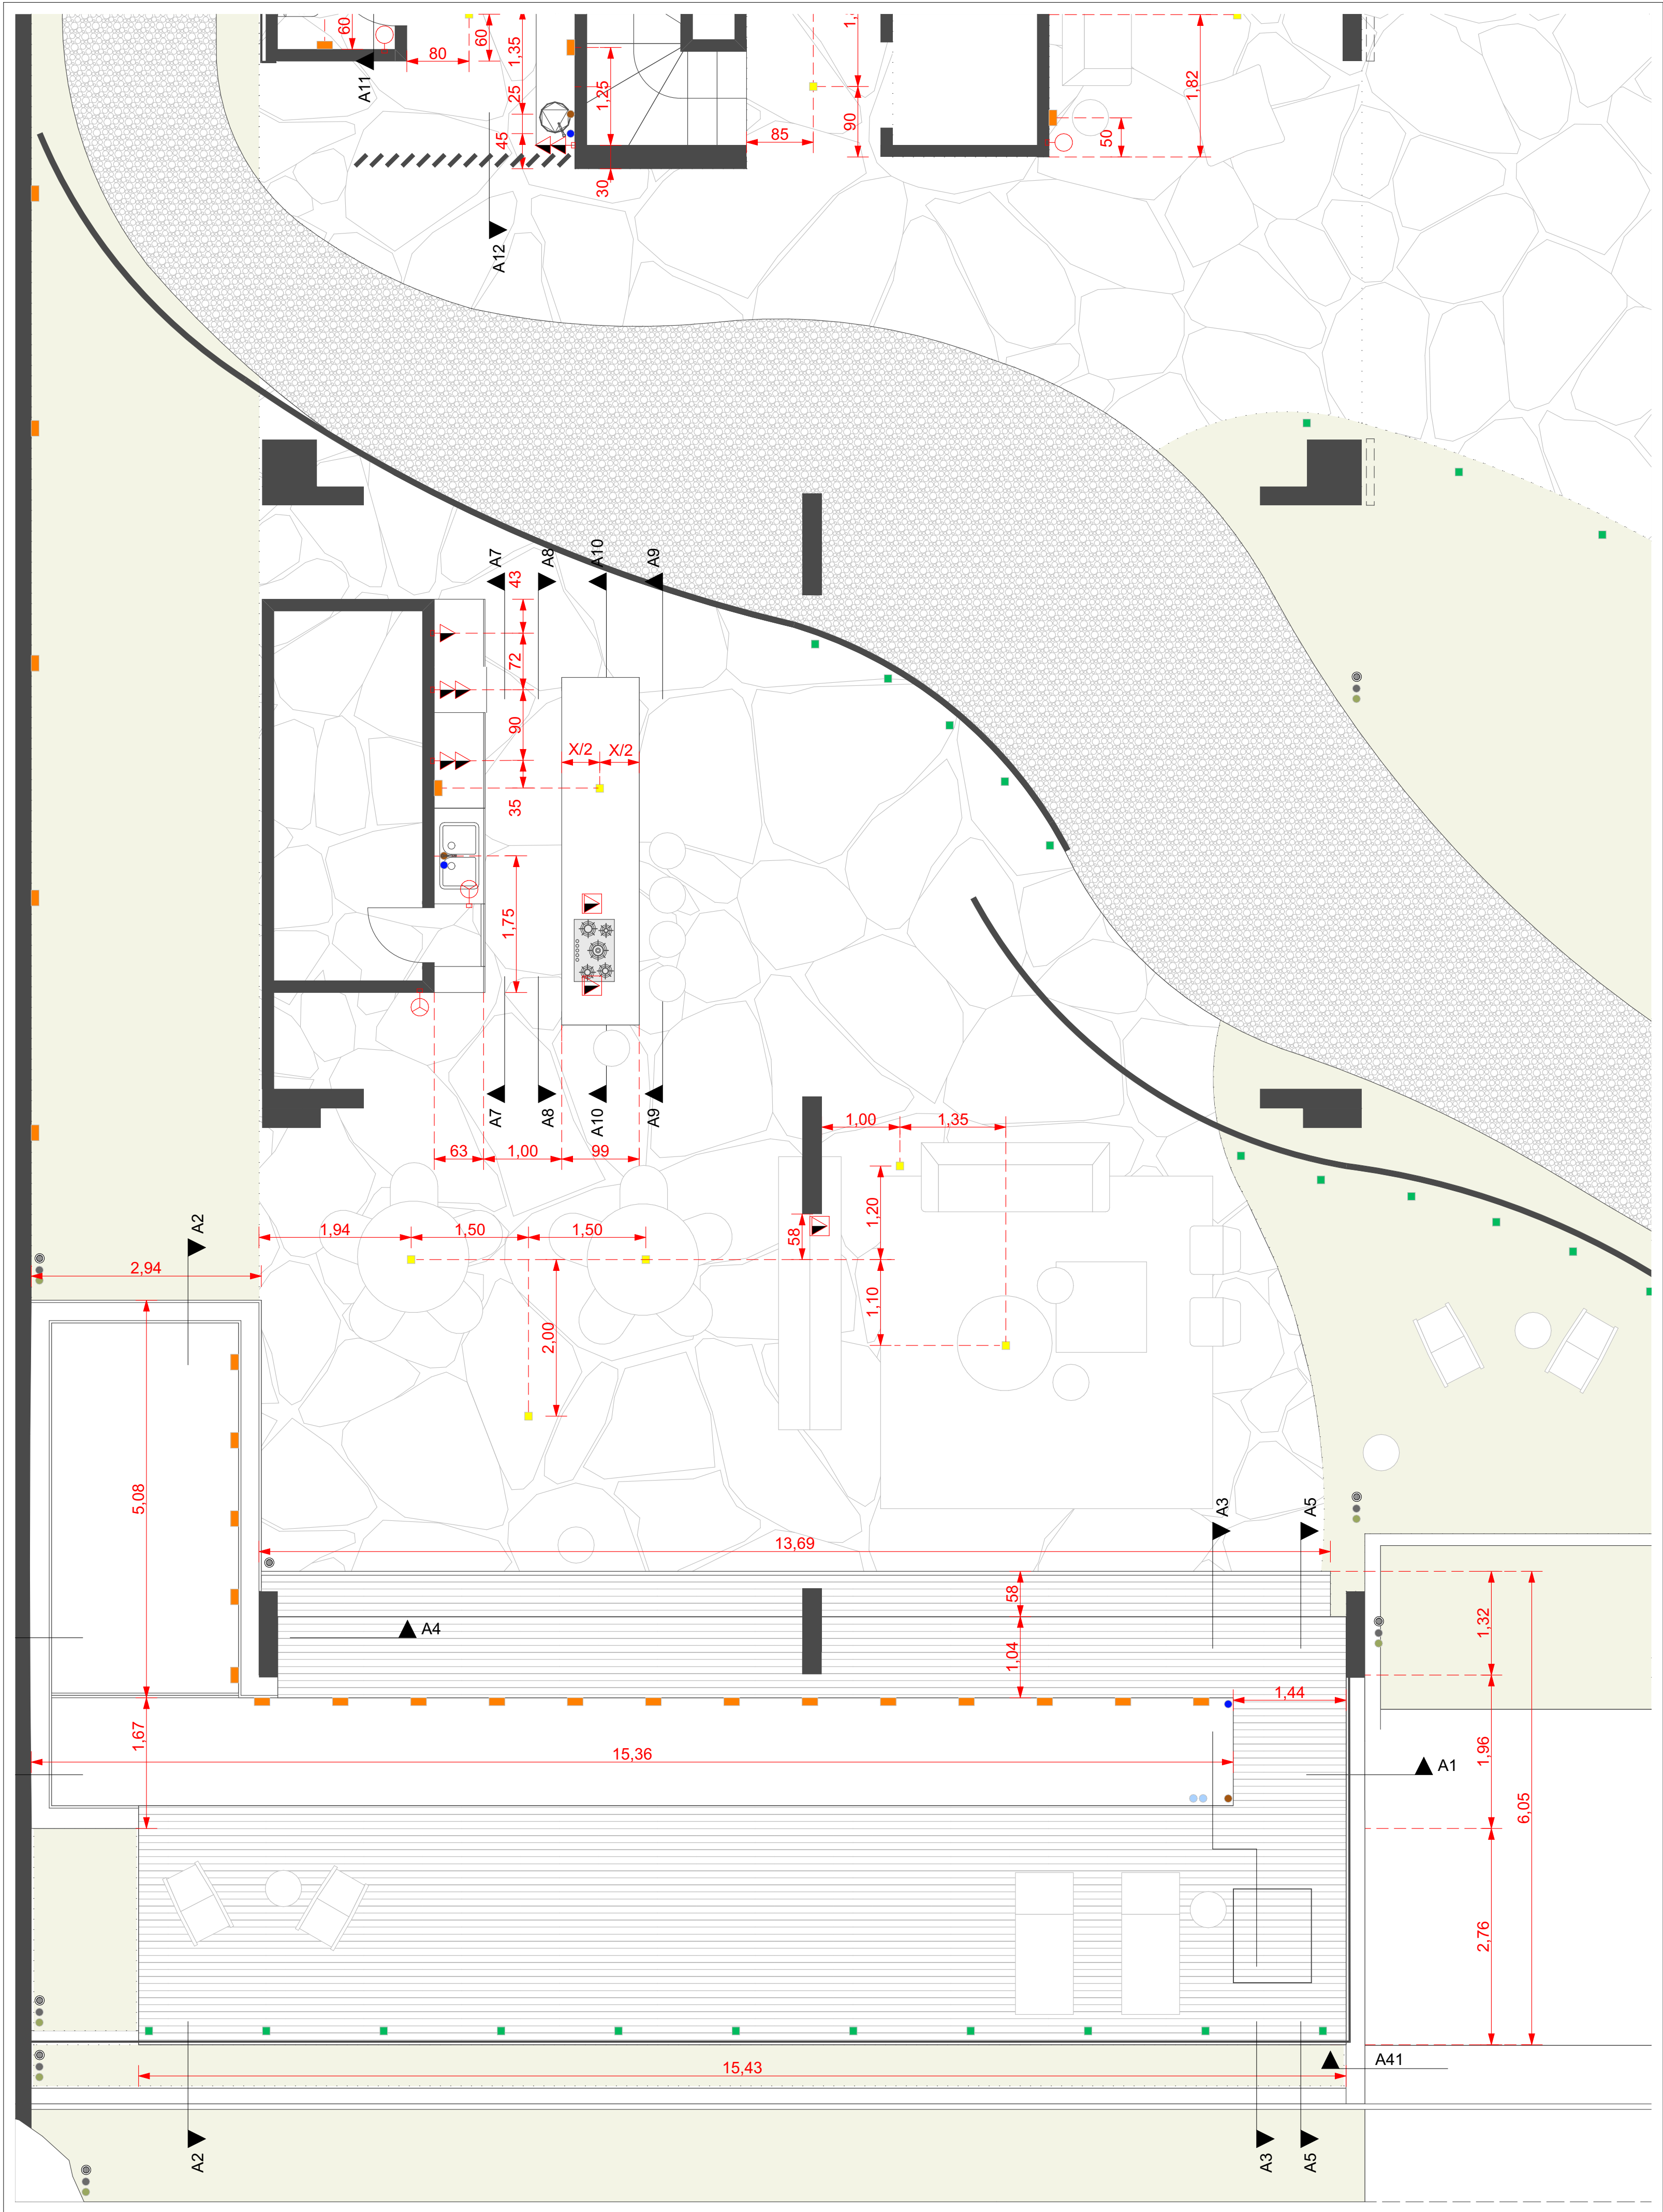

A8 Corte Completo 1:50

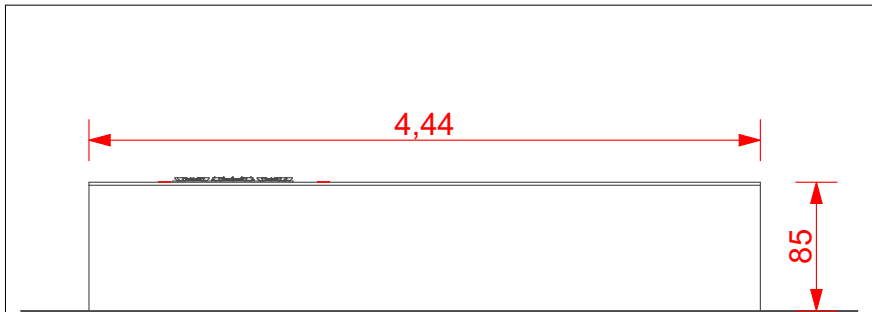

A9 Corte Completo 1:50

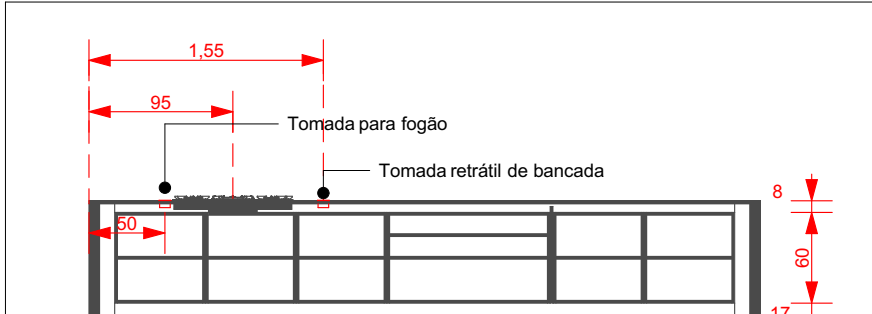


A10 Corte Completo 1:50


- Legenda de Pontos de Hidráulica**
- Ralo sifonado ou pluvial
 - Ponto de coleta de água pluvial - possibilidade de alimentar cisterna
 - Ponto de esgoto
 - Ponto de água fria
 - Ponto de água quente
 - Ponto de água de reuso - irrigação
 - Tubulação para casa de máquinas
- Legenda de Pontos de Elétrica**
- Interruptor
 - Tomada Média
 - Tomada Baixa
 - Pto de iluminação de parede - Arandela
 - Pto de iluminação de piso - Balizador
 - Pto de iluminação de teto - Spot ou Pendente

NOTAS:

- Área do ambiente: 125 M²
- Capacidade do ambiente: 60 a 80 pessoas

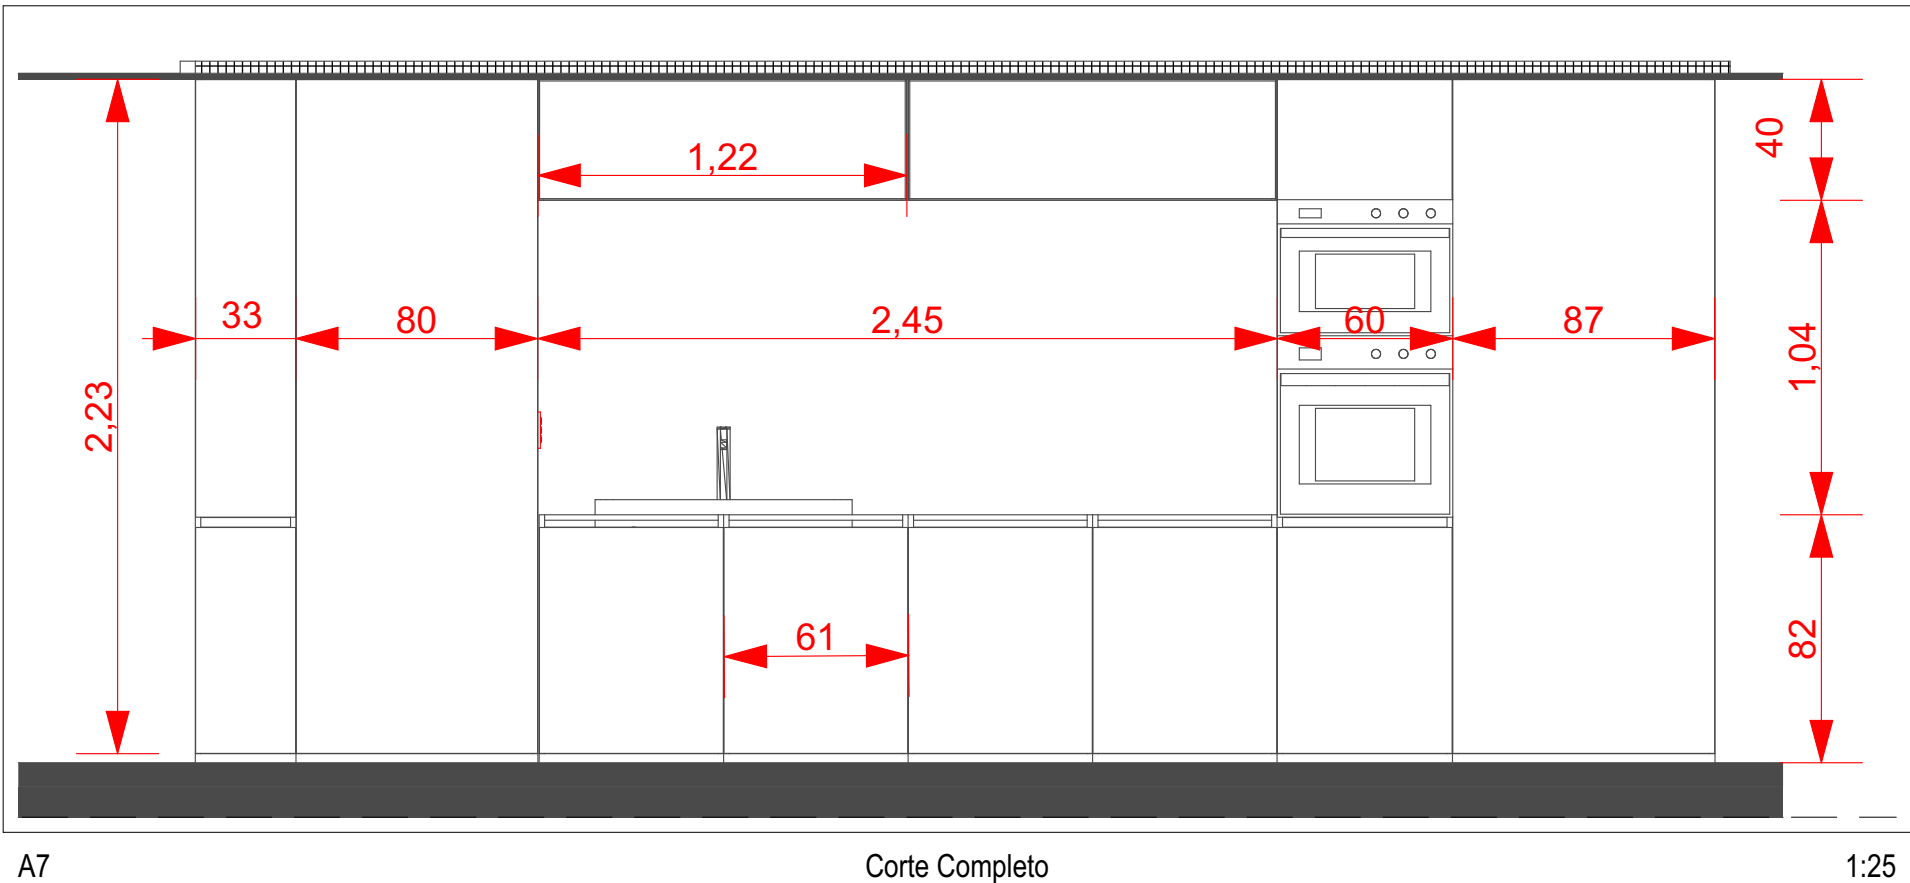

A7 Corte Completo 1:25

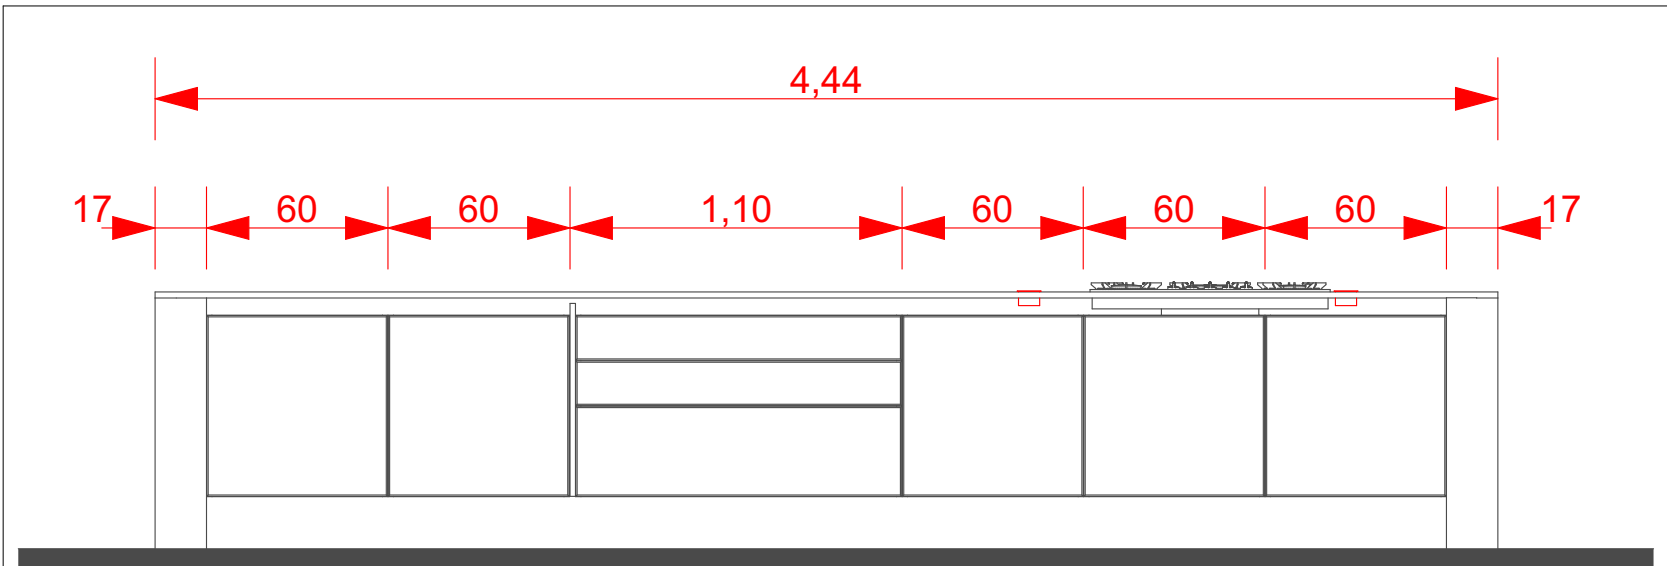

A8 Corte Completo 1:25

NOTAS:

- Indicações de elétrica e hidráulica referem-se apenas a necessidade de novos pontos e outras especificações sobre o tema deverão ser fornecidas nos projetos executivos de elétrica e hidráulica desenvolvido por especialistas;
- Iluminação corresponde a necessidade mínima e maiores especificações dependem de projeto interno, não incluso;
- Marcenaria apenas representativa pois compete a projeto interno, não incluso;
- Bancadas e ilhas de cozinha com especificações gerais, detalhes de acabamento competem a projeto interno e detalhes de execução a projeto executivo, não incluso;
- Disposição de mobiliário apenas representativa e para compreensão do espaço, pois detalhamento de mobiliário compete a projeto interno, não incluso;

Habitat.

Responsável: Augusto Navarro		Data: 16/12/2025	Escala: 1:100
Arquivo Digital: Ed_Aracy_Mariana_CRIAÇÃO_Alter_Comite.pln		Fase do projeto: Documentação Técnica	
Clientes: Condomínio Edifícios Aracy & Mariana		Endereço: Alameda Lorena, 494 • São Paulo	
Conteúdo: Área Comum • Cozinha Gourmet		Folha: 09	
Observações: Layout em revisão. Plantas para referência e orçamentos. Cotas para execução devem ser verificada in loco.			