


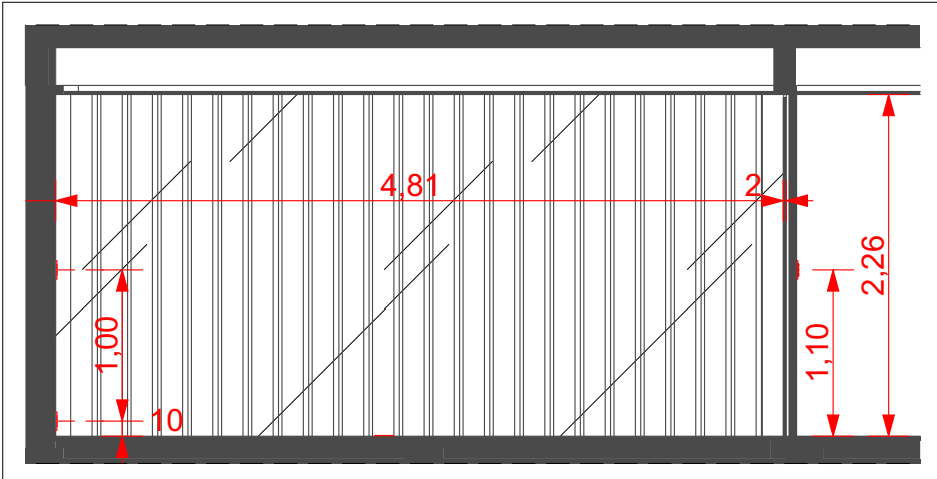
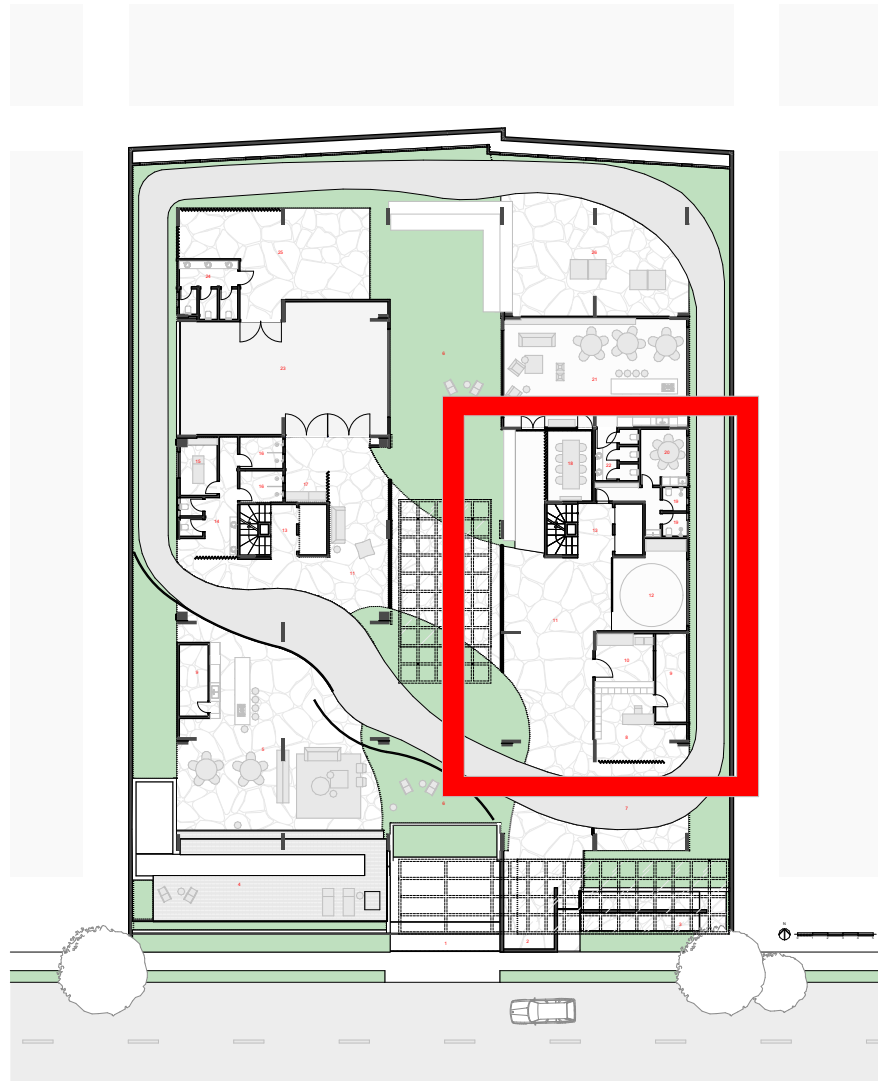


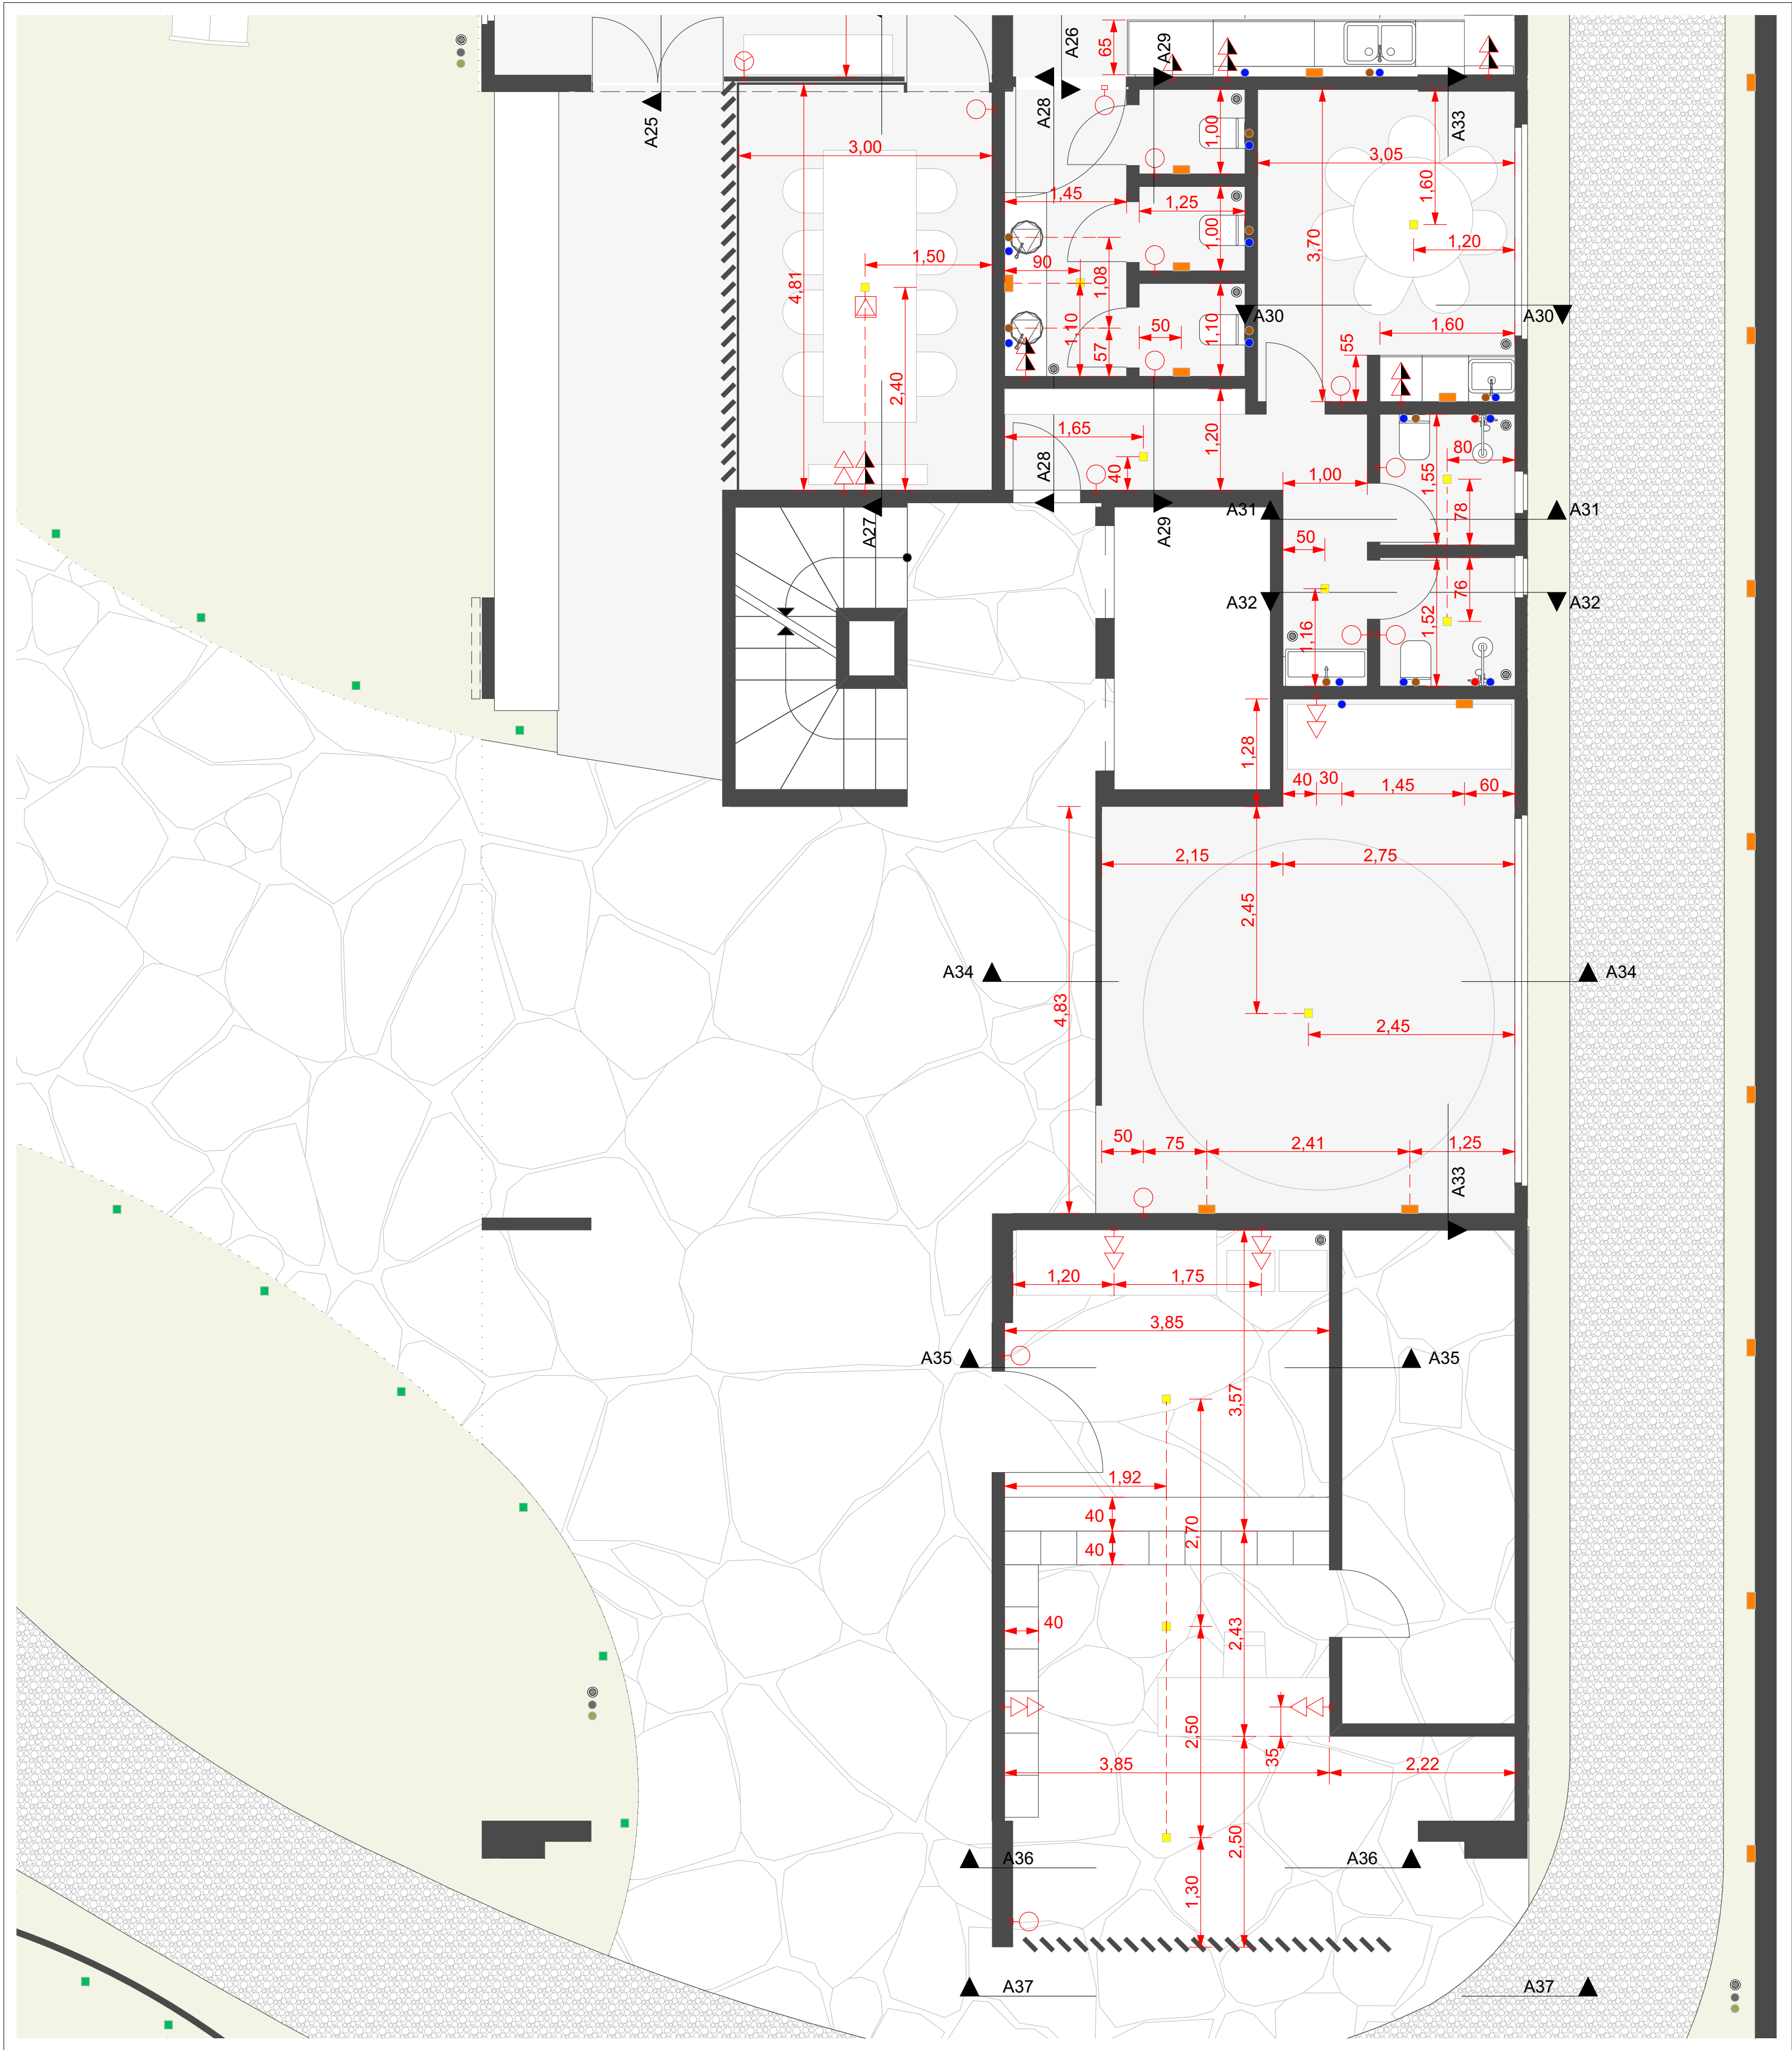


A27 Corte 1:50

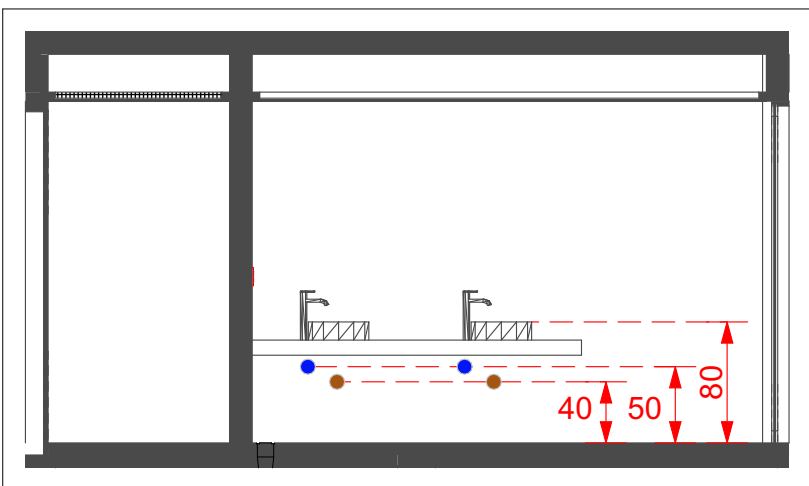


A28 Corte 1:50

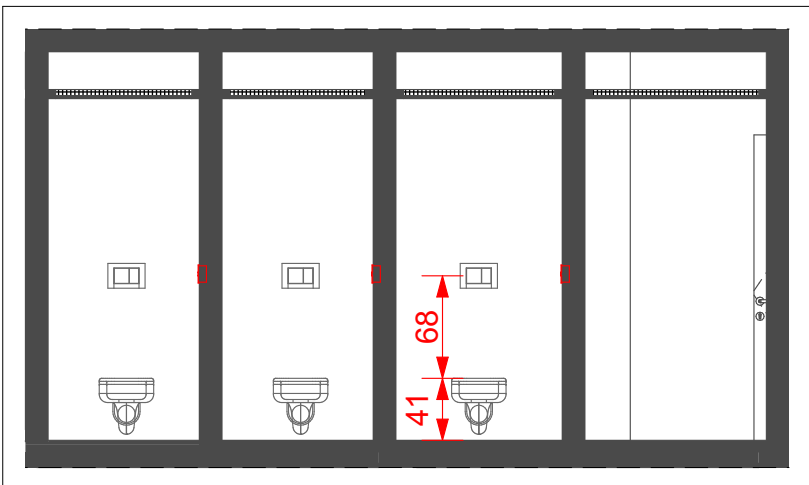


A29 Corte 1:50

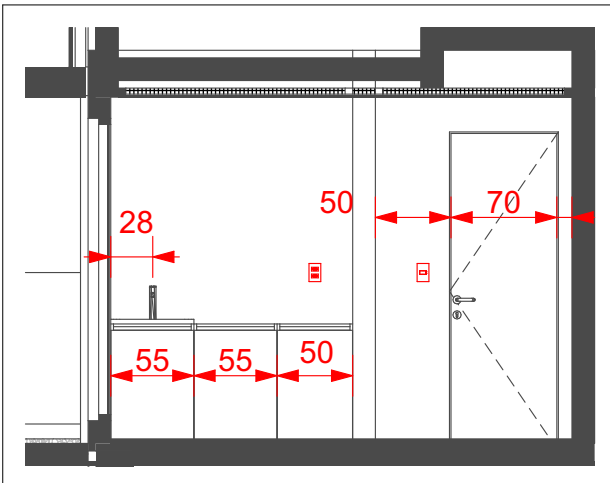


A30 Corte 1:50

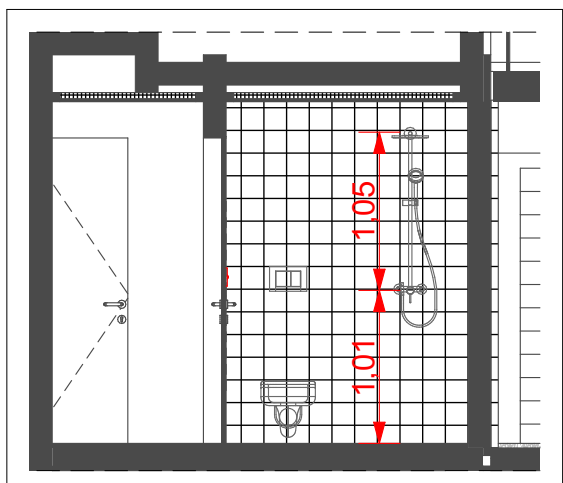


A31 Corte 1:50

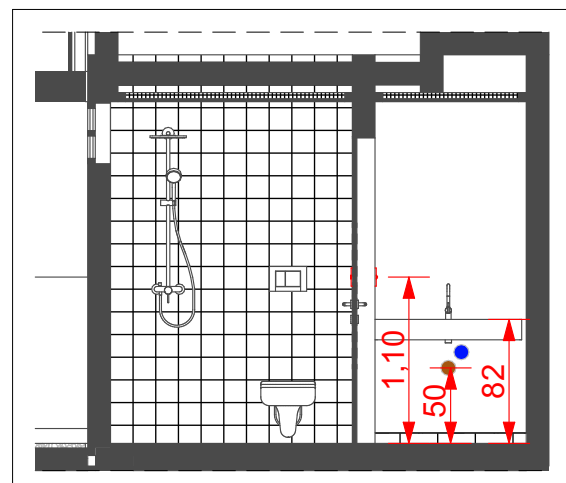


A32 Corte 1:50

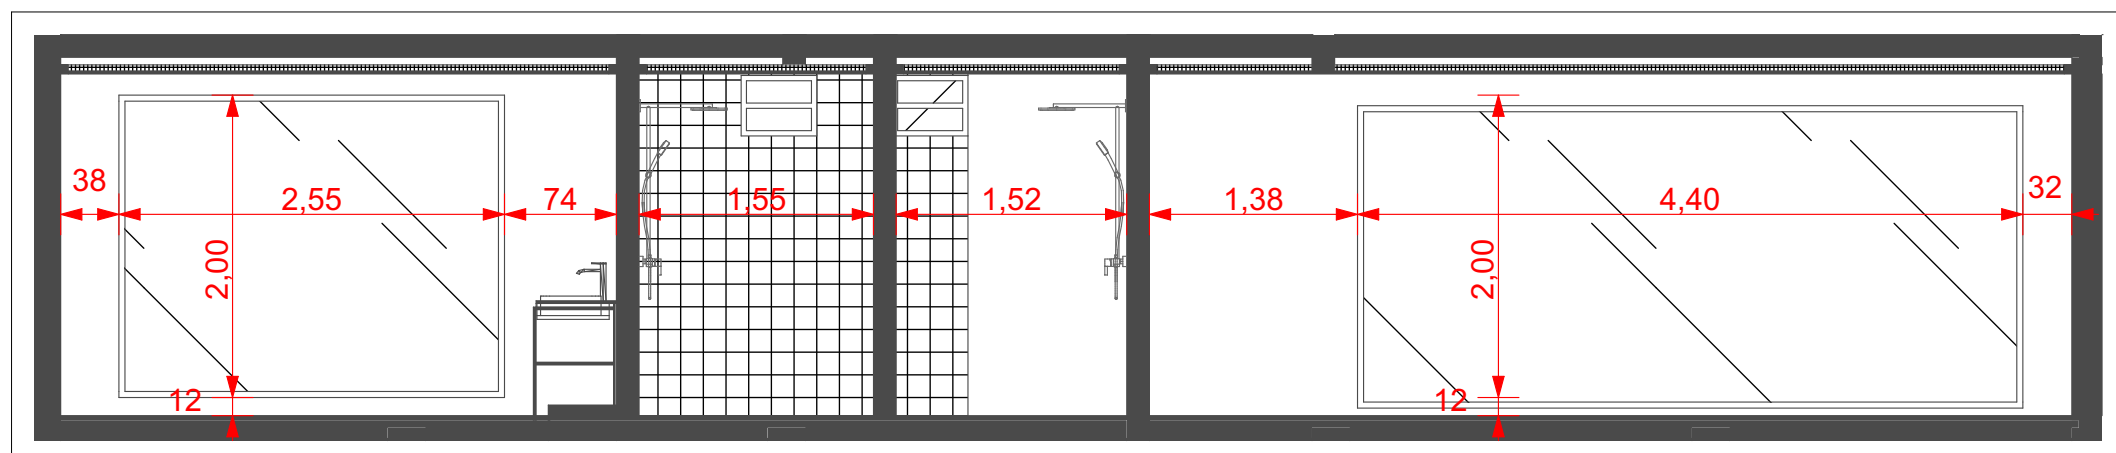


A33 Corte 1:50

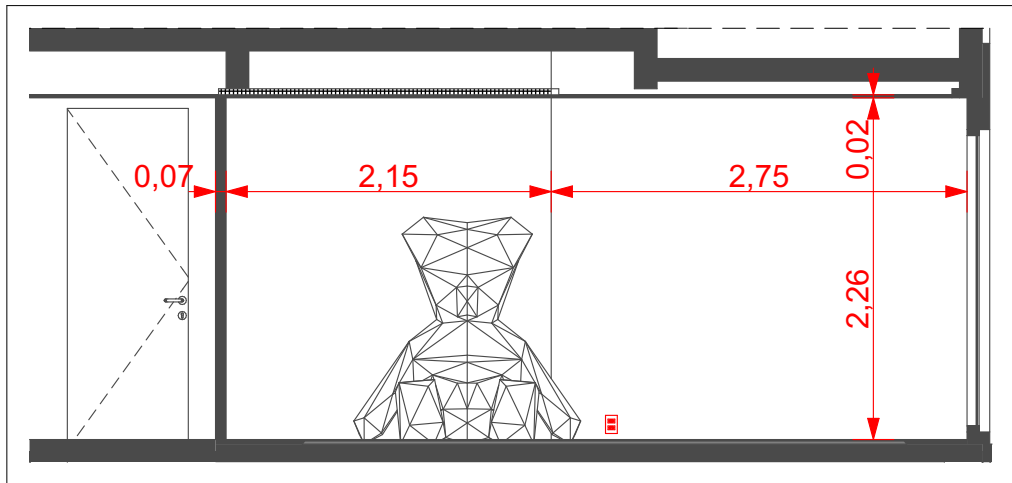


A34 Corte 1:50

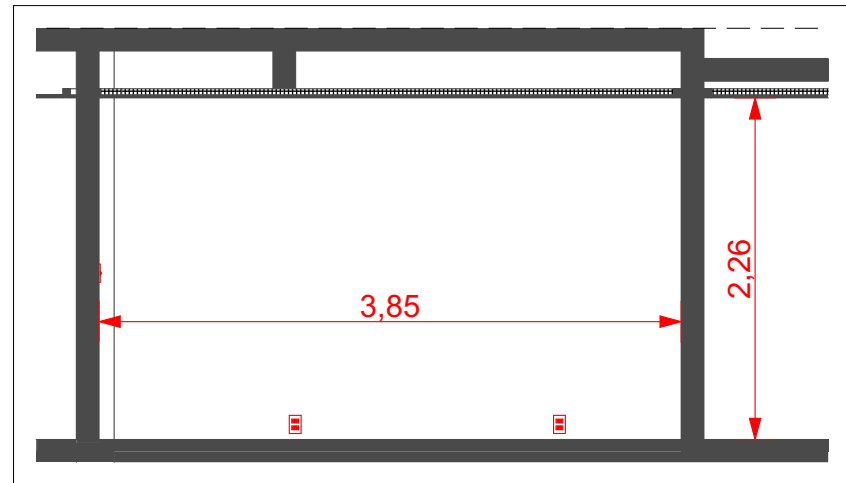

A35 Corte 1:50

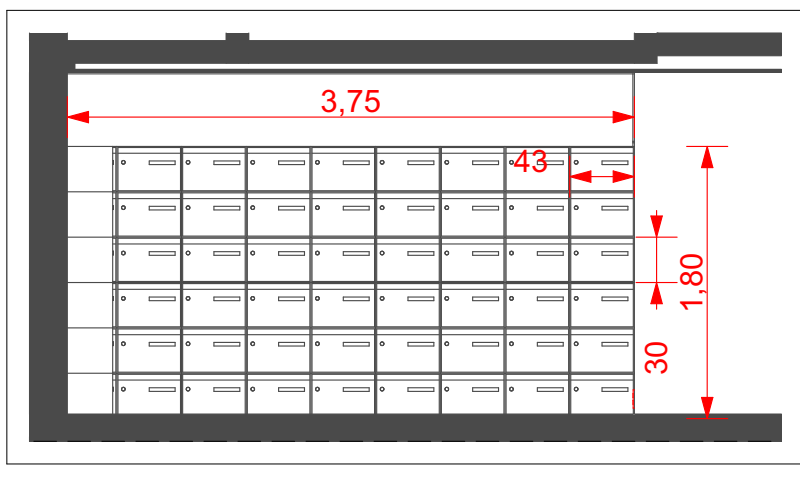

A36 Corte 1:50

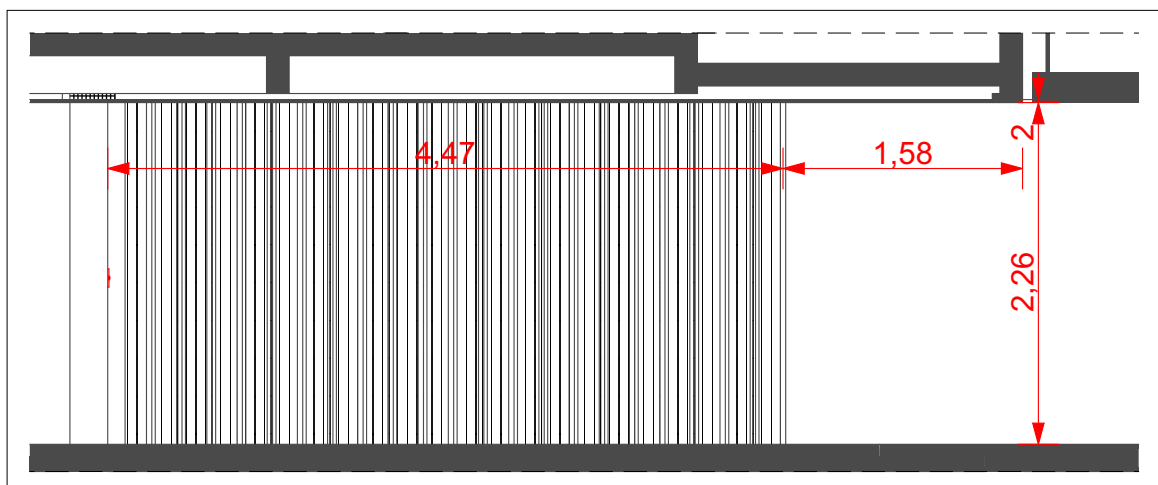

A37 Corte 1:50

- Legenda de Pontos de Hidráulica
- Rato afundado ou pluvial
 - Ponto de coleta de água pluvial - possibilidade de alimentar sistema
 - Ponto de esgoto
 - Ponto de água fria
 - Ponto de água quente
 - Ponto de água de reuso - irrigação
 - Tubulação para casa de máquinas
- Legenda de Pontos de Elétrica
- Interruptor
 - Tomada Média
 - Tomada Baixa
 - Pto de iluminação de parede - Arandela
 - Pto de iluminação de piso - Balaizador
 - Pto de iluminação de teto - Spot ou Pendente

NOTAS:

- Indicações de elétrica e hidráulica referem-se apenas a necessidade de novos pontos e outras especificações sobre o tema deverão ser fornecidas nos projetos executivos de elétrica e hidráulica desenvolvido por especialistas;
- Marcenaria apenas representativa pois compete a projeto interno, não incluso;
- Bancadas e pias com especificações gerais, detalhes de acabamento competem a projeto interno e detalhes de execução a projeto executivo, não incluso;
- Disposição de mobiliário apenas representativa e para compreensão do espaço, pois detalhamento de mobiliário compete a projeto interno, não incluso.

Habitat.

Responsável: Augusto Navarro	Data: 16/12/2025	Escala: 1:10
Arquivo Digital: Ed_Aracy_Mariana_CRIAÇÃO_Alter_Comite.pln	Fase do projeto: Documentação Técnica	
Cientes: Condomínio Edifícios Aracy & Mariana	Endereço: Alameda Lorena, 494 ● São Paulo	
Conteúdo: Área Comum ● Sala de Reunião, Sanitários, Brinquedoteca e Staff		Folha: 13
Observações: Layout em revisão. Plantas para referência e orçamentos. Cotas para execução devem ser verificada in loco.		