


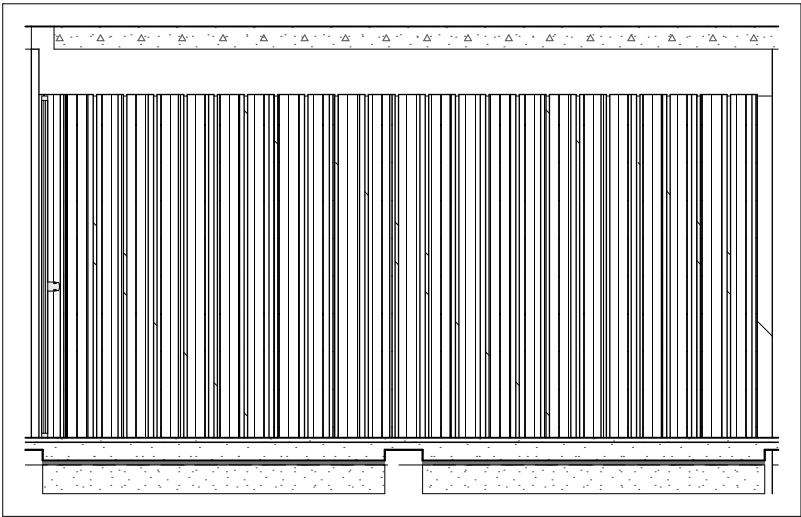


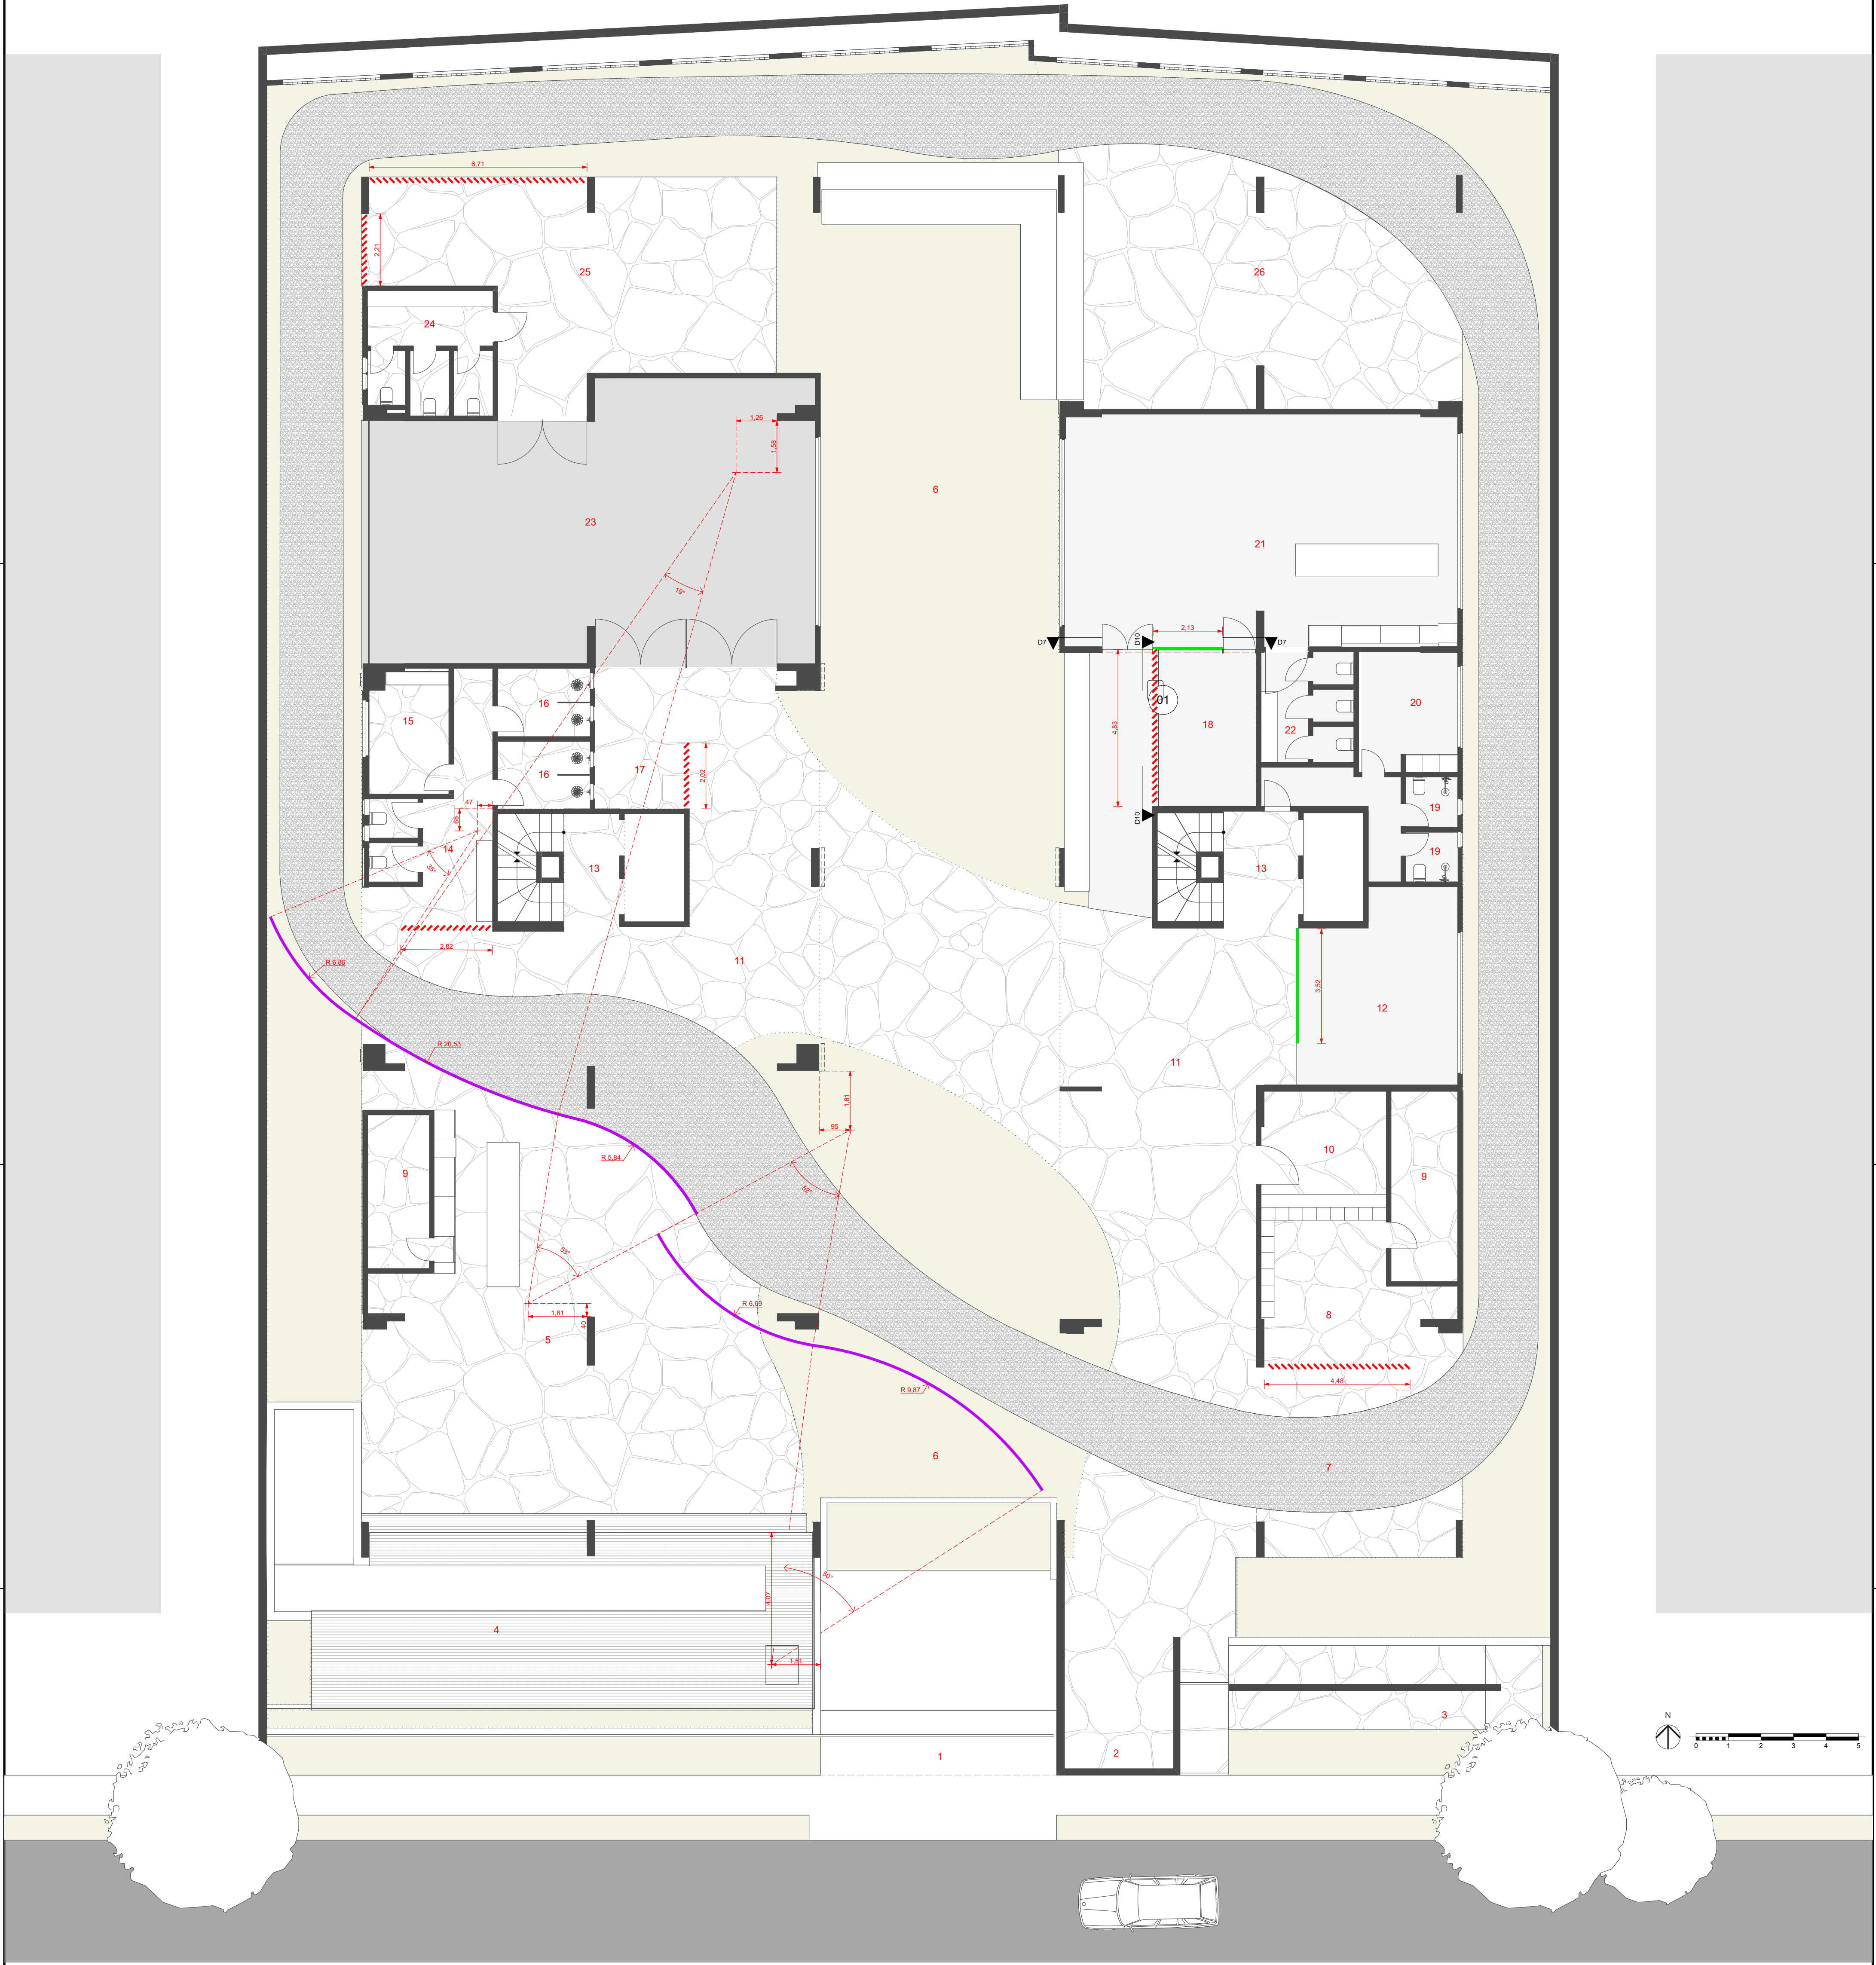

D10 Corte 1:50

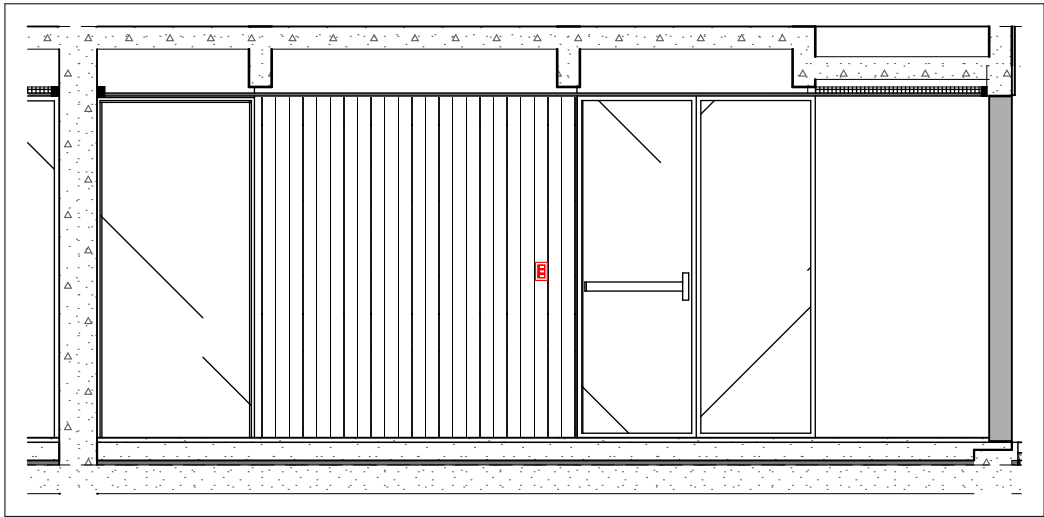

D7 Corte 1:50

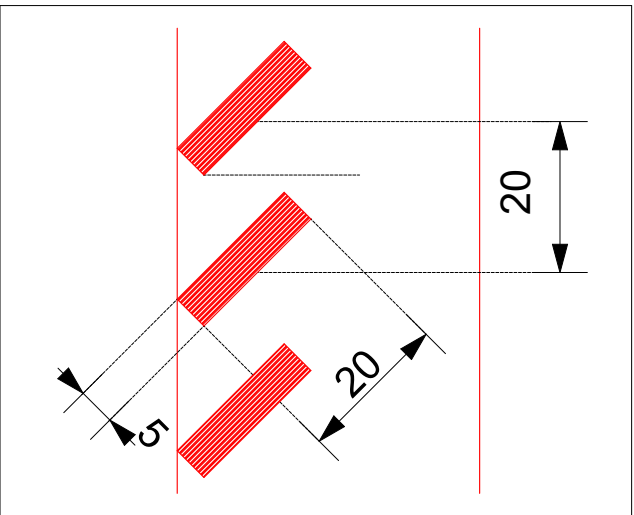

01 Det. 1:10

Divisórias					
	Descrição	Qty	Área	Altura	Perímetro
	Divisória Curva Piscina	6	59,34	1,9	63,28
	Divisória Ripada Fechada	2	12,47	2,3	13,22
	Divisória Vazada	114	129,26	2,3	---

NOTAS:

- Divisórias fechadas em XX com acabamento em XX
- Divisórias vazadas em XX com acabamento em XX

Habtat.

Responsável:
Augusto Navarro

Data:
16/12/2025

Escala:
1:100

Arquivo Digital:
Ed_Aracy_Mariana_CRIAÇÃO_Alter_Comite.pln

Fase do projeto:
Documentação Técnica

Cientes:
Condomínio Edifícios Aracy & Mariana

Endereço:
Alameda Lorena, 494 • São Paulo

Conteúdo:
Área Comum • Mapa de Divisórias e Anteparos

Folha:
18

Observações:
Layout em revisão.
Plantas para referência e orçamentos. Cotas para execução devem ser verificada in loco.