
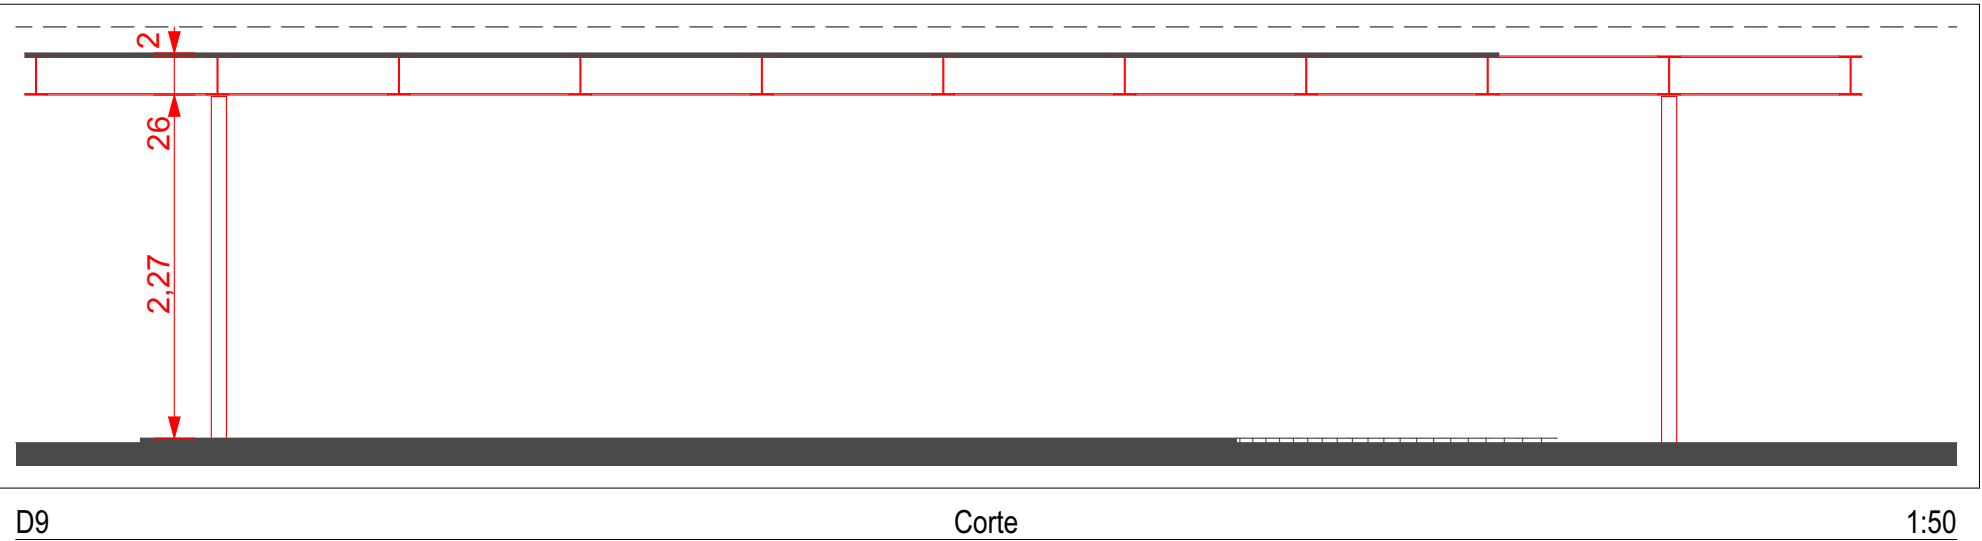
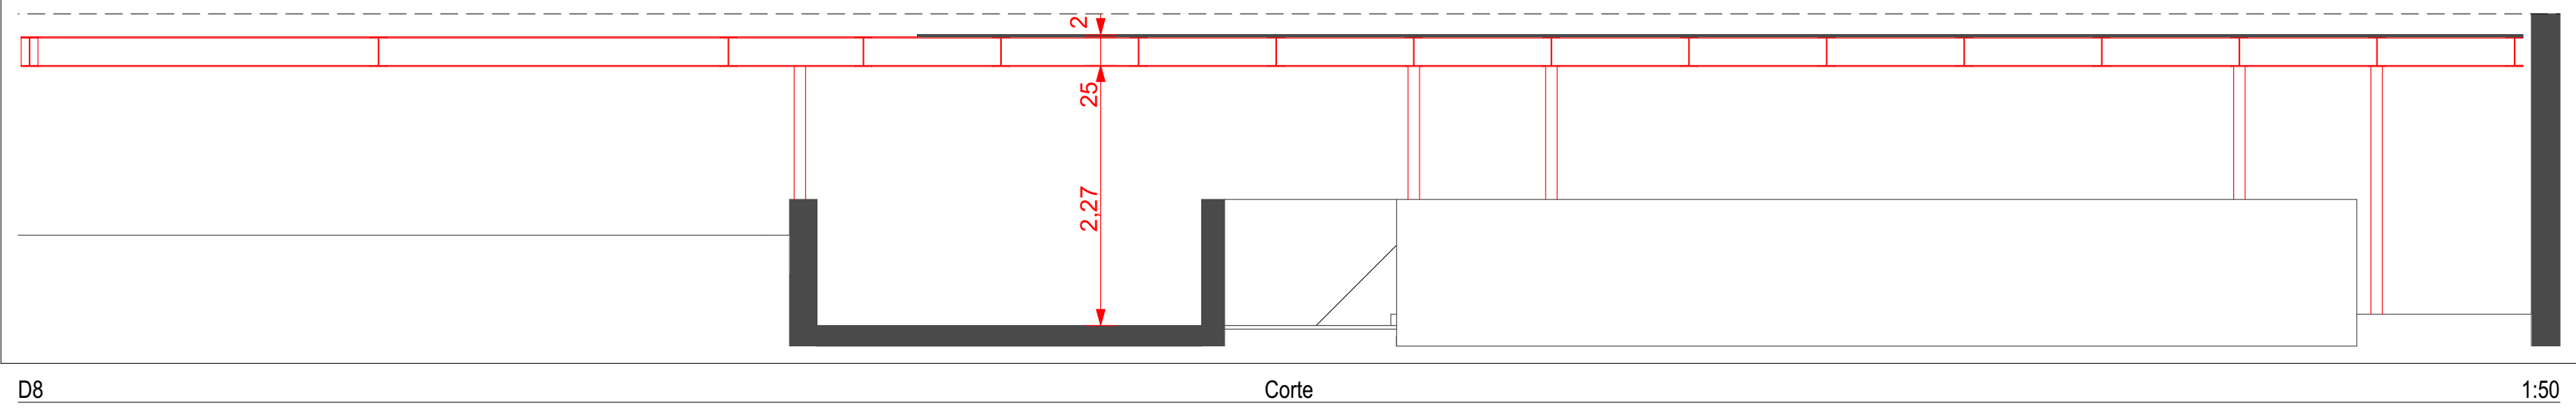


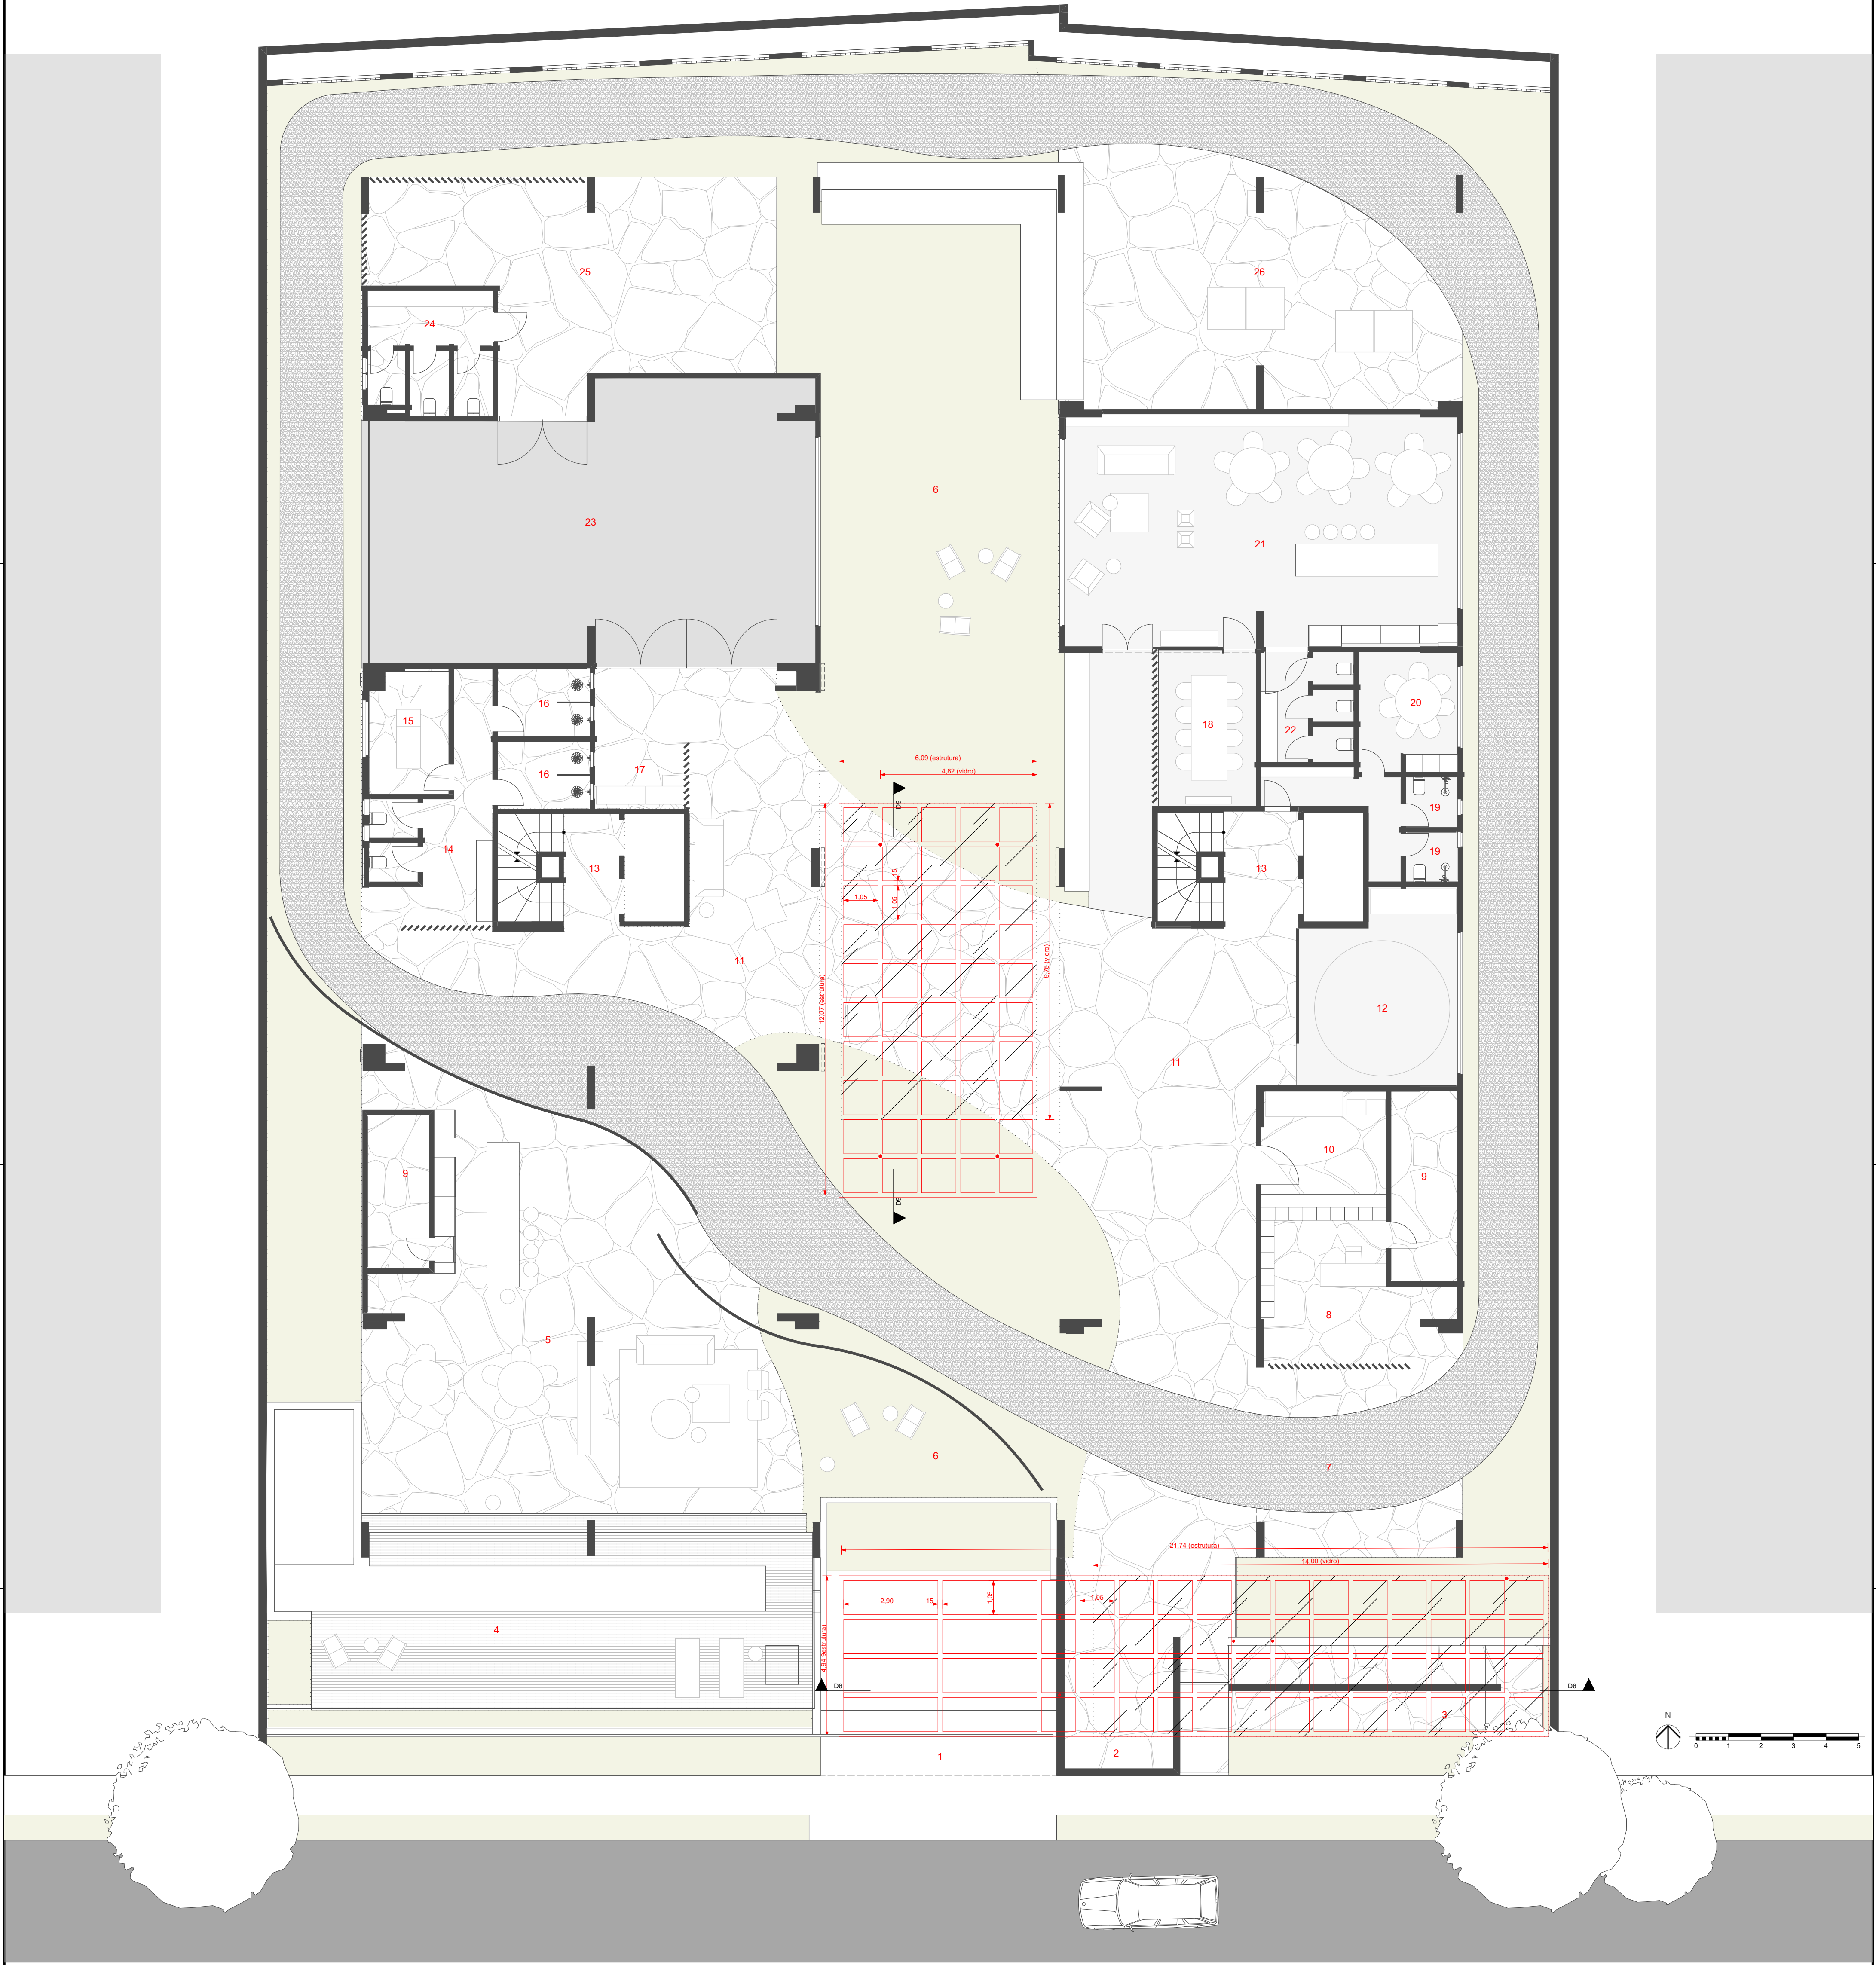

- NOTAS:
- Cobertura em estrutura metálica e vidro ou acrílico
 - Acabamento em pintura eletrostática com micro textura na cor branca
 - Dimensões da estrutura, quantidade e locação de pilares depende de projeto estrutural

Habitat.		
Responsável: Augusto Navarro	Data: 16/12/2025	Escala: 1:100
Arquivo Digital: Ed_Aracy_Mariana_CRIAÇÃO_Alter_Comite.pln	Fase do projeto: Documentação Técnica	
Cientes: Condomínio Edifícios Aracy & Mariana	Endereço: Alameda Lorena, 494 • São Paulo	
Conteúdo: Área Comum • Coberturas e Pergolados	Folha: 19	
Observações: Layout em revisão. Plantas para referência e orçamentos. Cotas para execução devem ser verificada in loco.		