

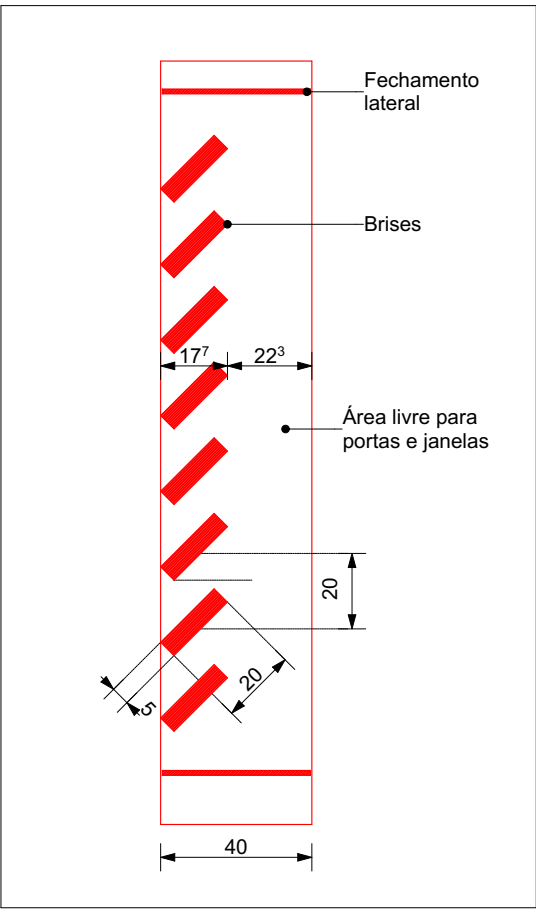


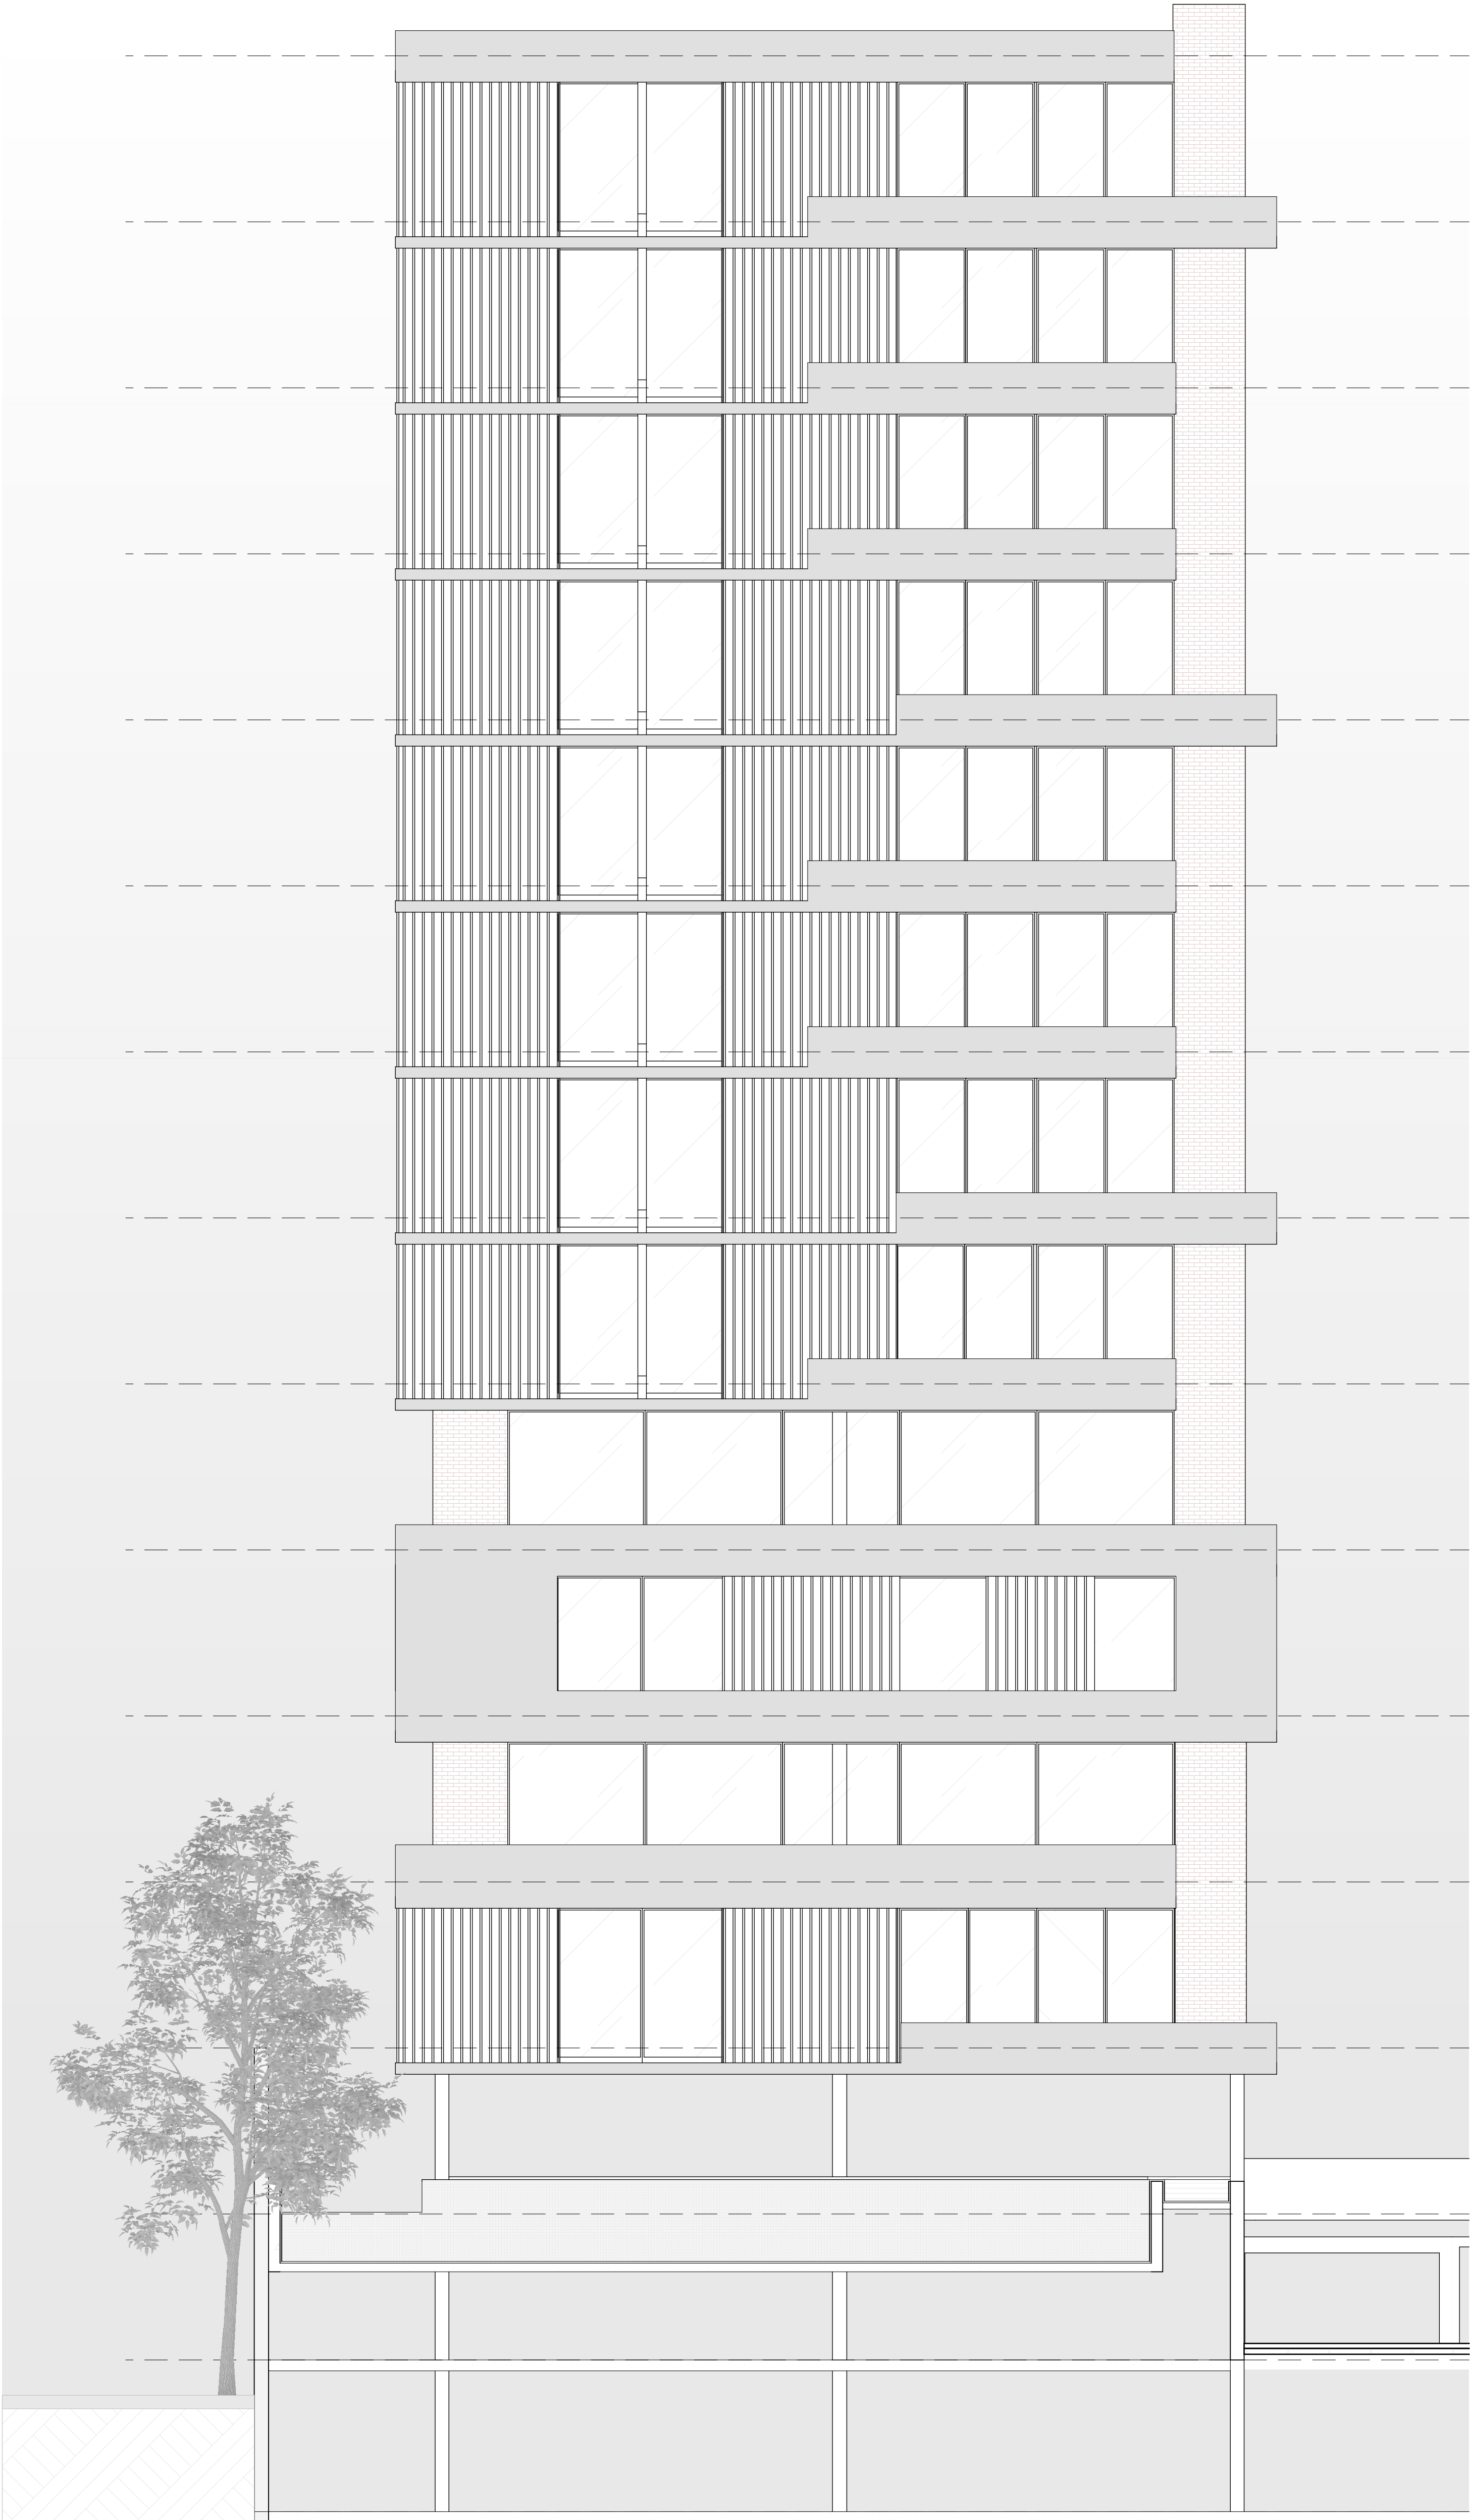

01 Brises 1:20

Dimensionamento das Brises	
	Quantidade
Fechamentos Laterais	128
Brises	5236

Revestimentos Torres		
Revestimento	Área Liq. (m2)	
Concreto Ripado	2.606,77	
Tijolinho	1.781,85	
	4.388,62 m²	

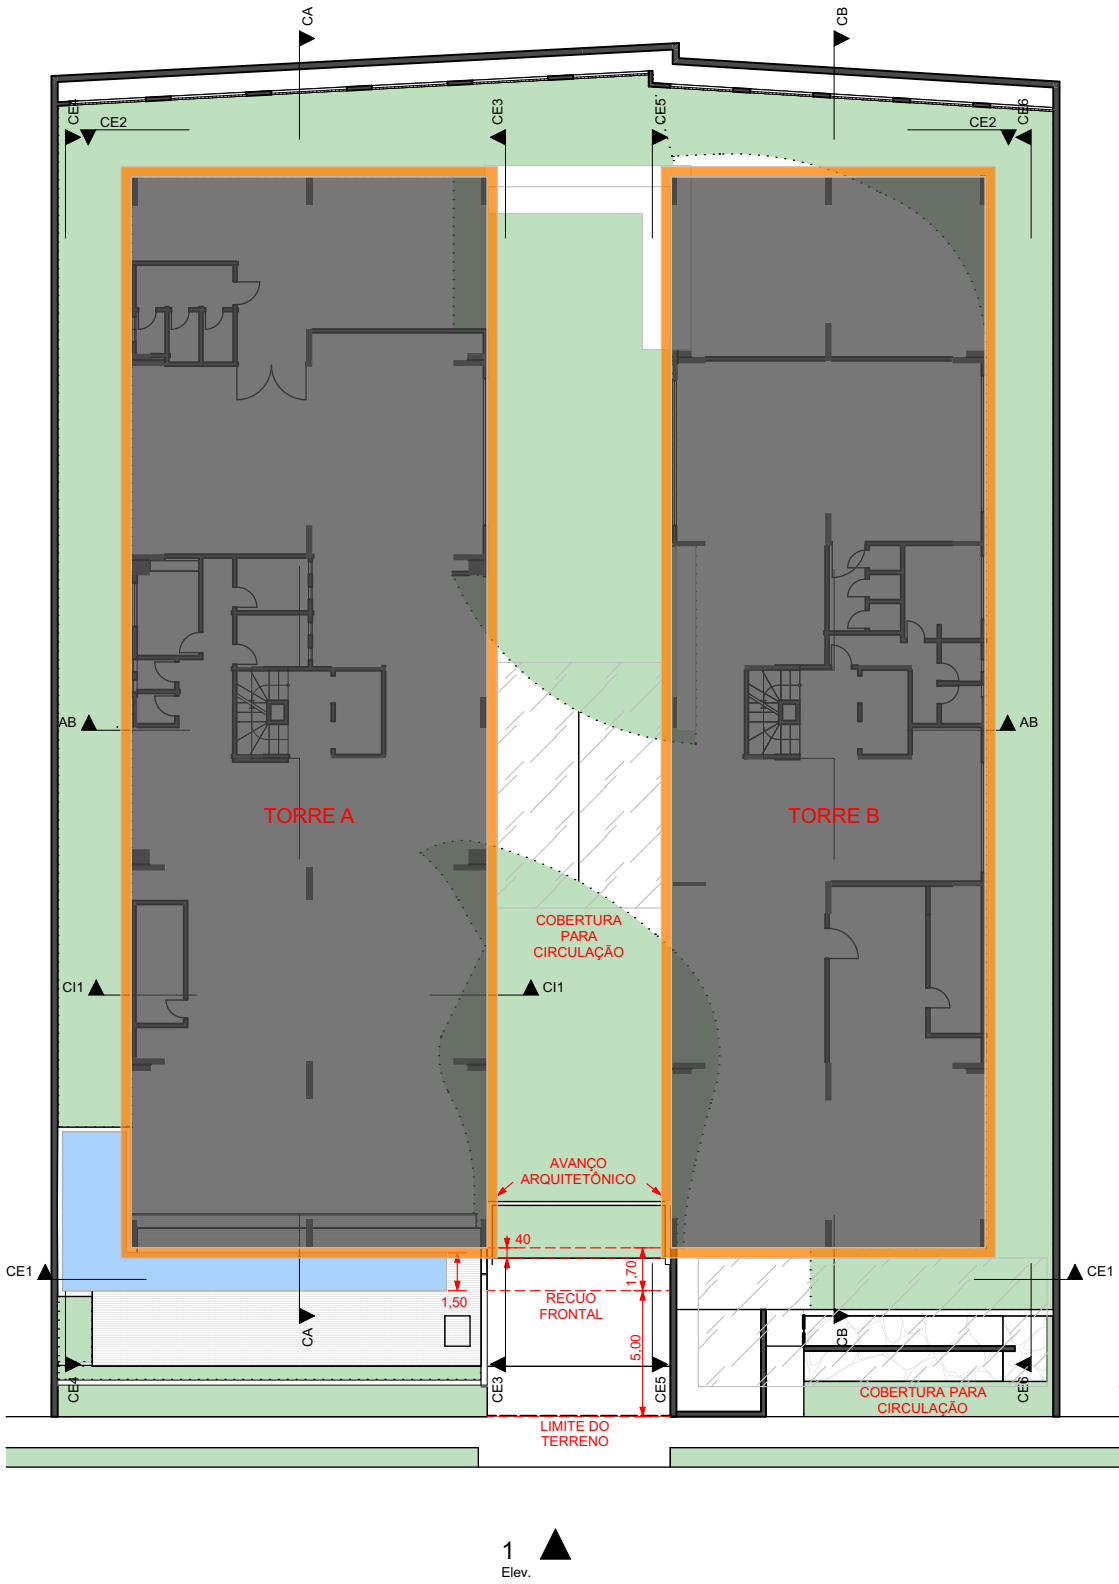

1 Elev.

Habtat.

Responsável: Augusto Navarro	Data: 16/12/2025	Escala: 1:100
Arquivo Digital: Ed_Aracy_Mariana_CRIAÇÃO_Alter_Comite.pln	Fase do projeto: Documentação Técnica	
Clientes: Condomínio Edifícios Aracy & Mariana	Endereço: Alameda Lorena, 494 • São Paulo	
Conteúdo: Torres • Torre A - Fachada Frontal		Folha: 02
Observações: Layout em revisão. Plantas para referência e orçamentos. Cotas para execução devem ser verificada in loco.		