
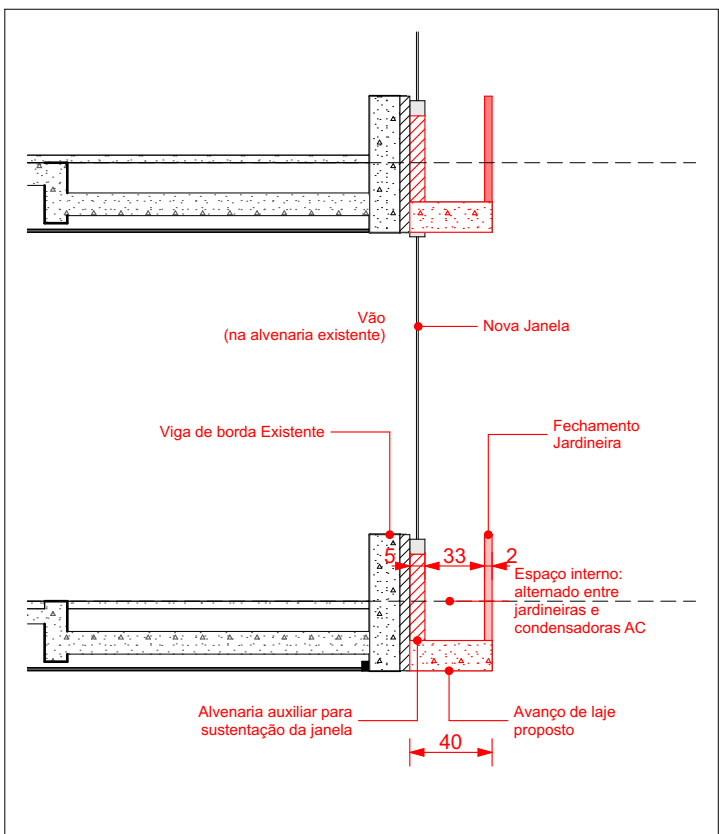


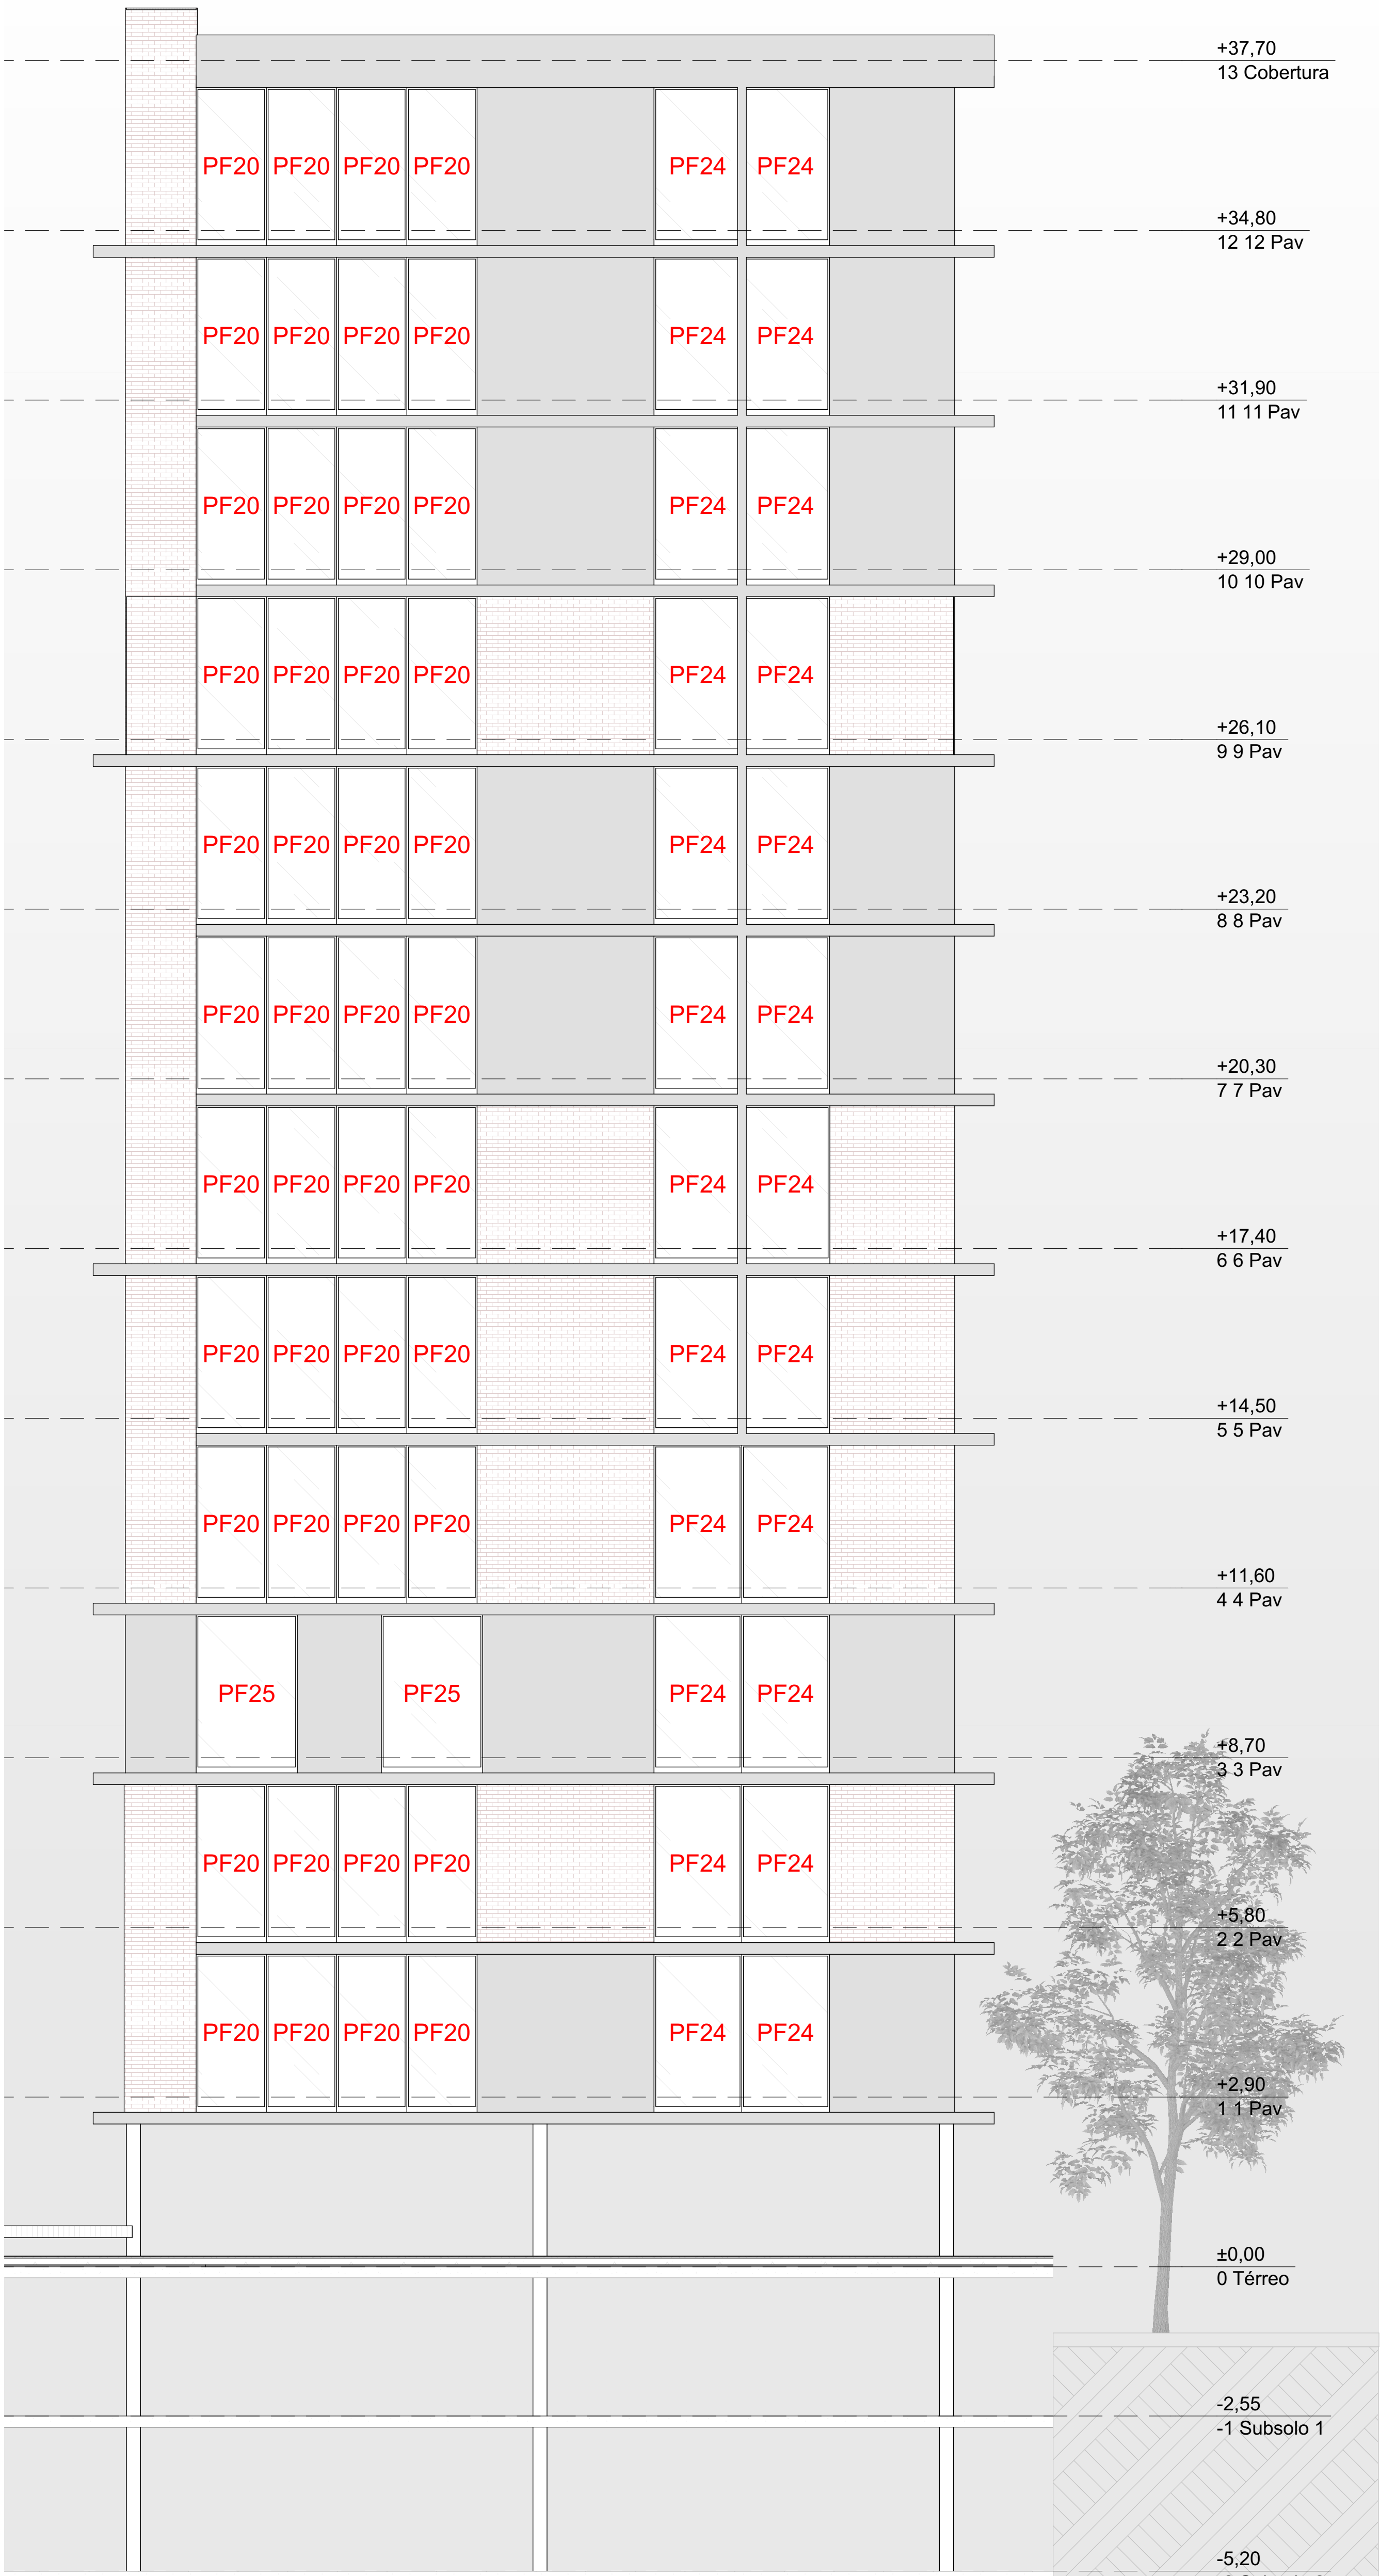


Corte Janelas das Fachadas 1:50

Mapa de Janelas das Fachadas das Torres

Item	Qtd. Total	L x H (M)
PF1	5	1,28x1,00
PF2	2	0,82x1,70
PF3	14	0,95x1,70
PF4	4	1,07x1,70
PF5	4	1,20x1,70
PF6	32	1,30x1,70
PF7	12	1,60x1,70
PF8	35	0,97x2,13
PF9	11	1,12x2,13
PF10	10	1,07x2,13
PF11	138	1,24x2,13
PF12	345	1,30x2,13
PF13	30	1,60x2,13
PF14	7	0,82x2,13
PF15	14	1,04x2,13
PF16	9	1,07x2,13
PF17	21	1,22x2,13
PF18	65	1,30x2,13
PF19	27	1,60x2,13
PF20	4	1,04x2,70
PF21	96	1,20x2,70
PF22	6	1,22x2,70
PF23	15	1,30x2,70
PF24	14	1,35x2,70
PF25	99	1,50x2,70
PF26	4	1,73x2,70
PF27	2	2,04x2,70
PF28	34	2,10x2,70
	8	2,40x2,70

Revestimentos Torres		
Revestimento	Área Liq. (m2)	
Concreto Ripado	2.606,77	
Tijolinho	1.781,85	
	4.388,62 m²	

NOTA: Este corte tem a finalidade de mostrar os revestimentos ocultos pela Brise na folha anterior e numerar as janelas conforme as dimensões de seus vãos.

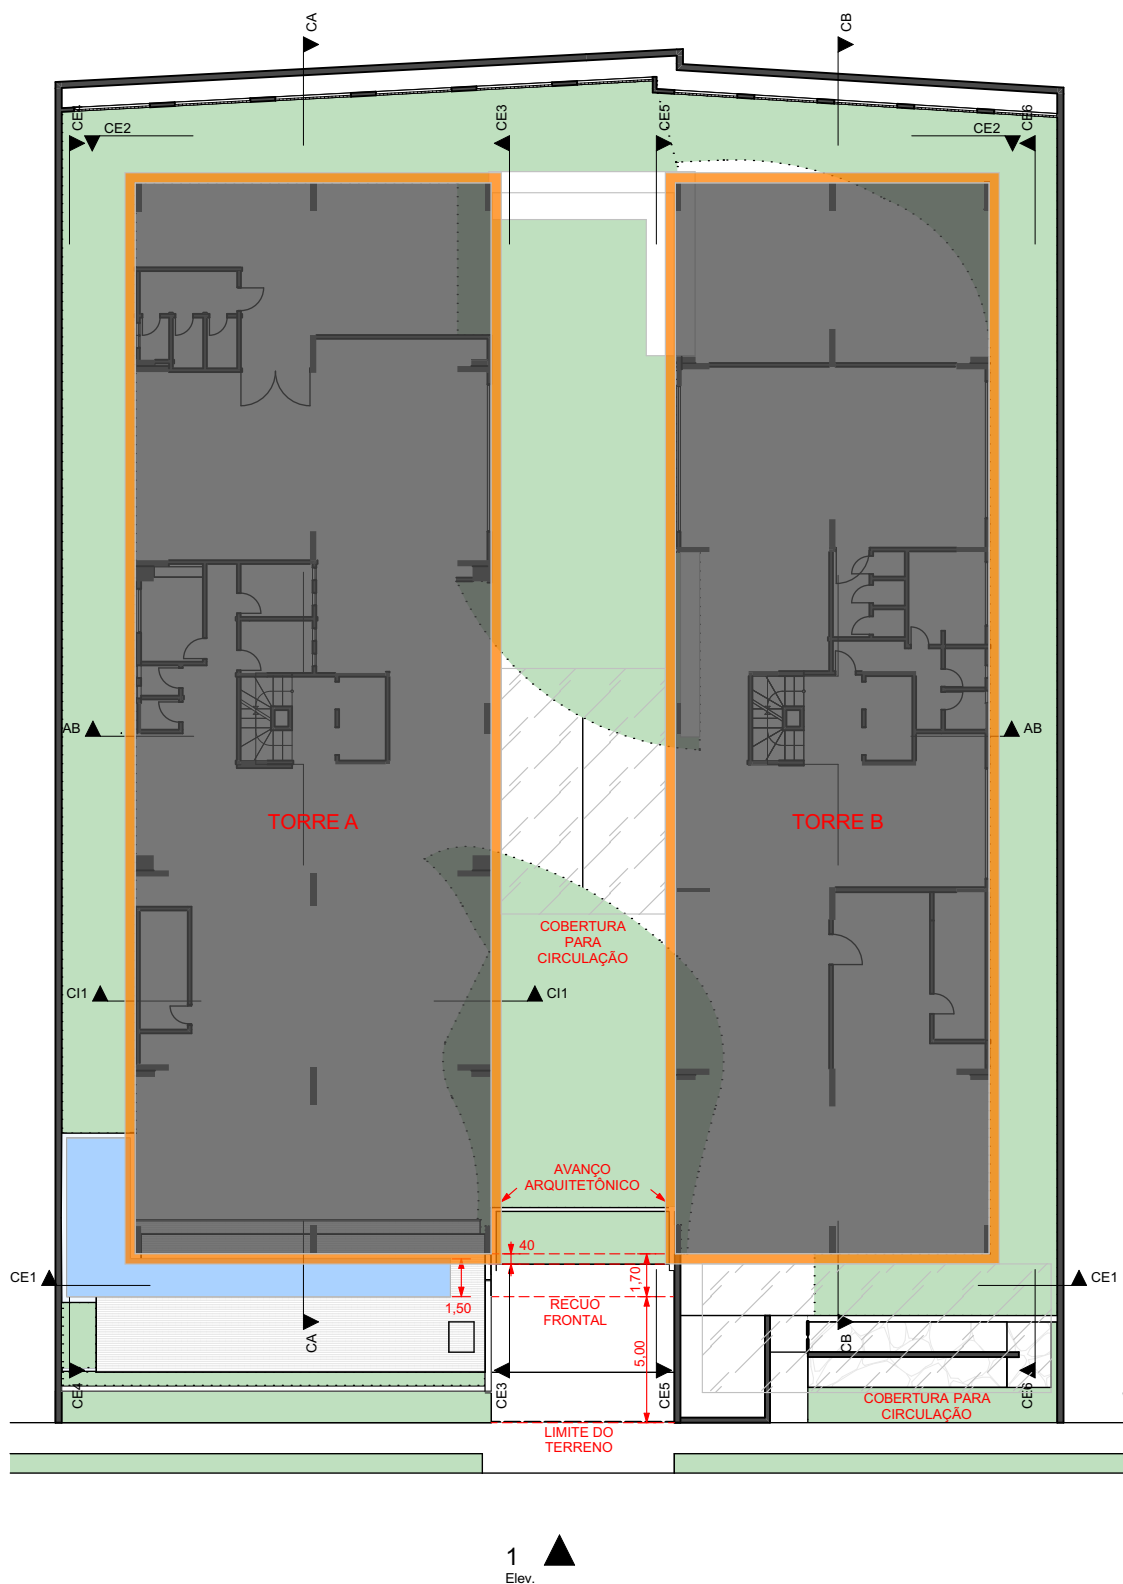

Habtat.

Responsável:
Augusto Navarro

Arquivo Digital:
Ed_Aracy_Mariana_CRIAÇÃO_Alter_Comite.pln

Cientes:
Condomínio Edifícios Aracy & Mariana

Conteúdo:
Torres • Torre A - Fundos - Paredes

Observações:
Layout em revisão.
Plantas para referência e orçamentos. Cotas para execução devem ser verificada in loco.

Data:
16/12/2025

Fase do projeto:
Documentação Técnica

Endereço:
Alameda Lorena, 494 • São Paulo

Folha:
07