

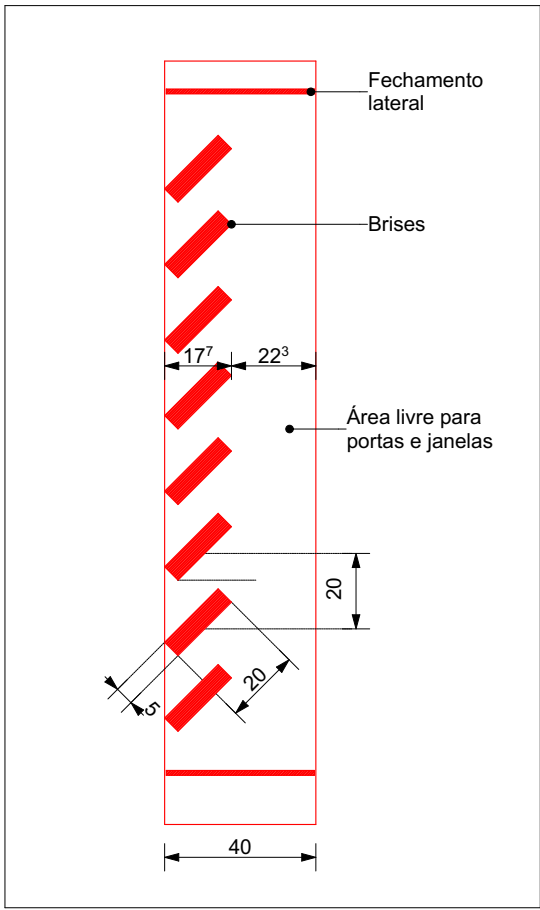


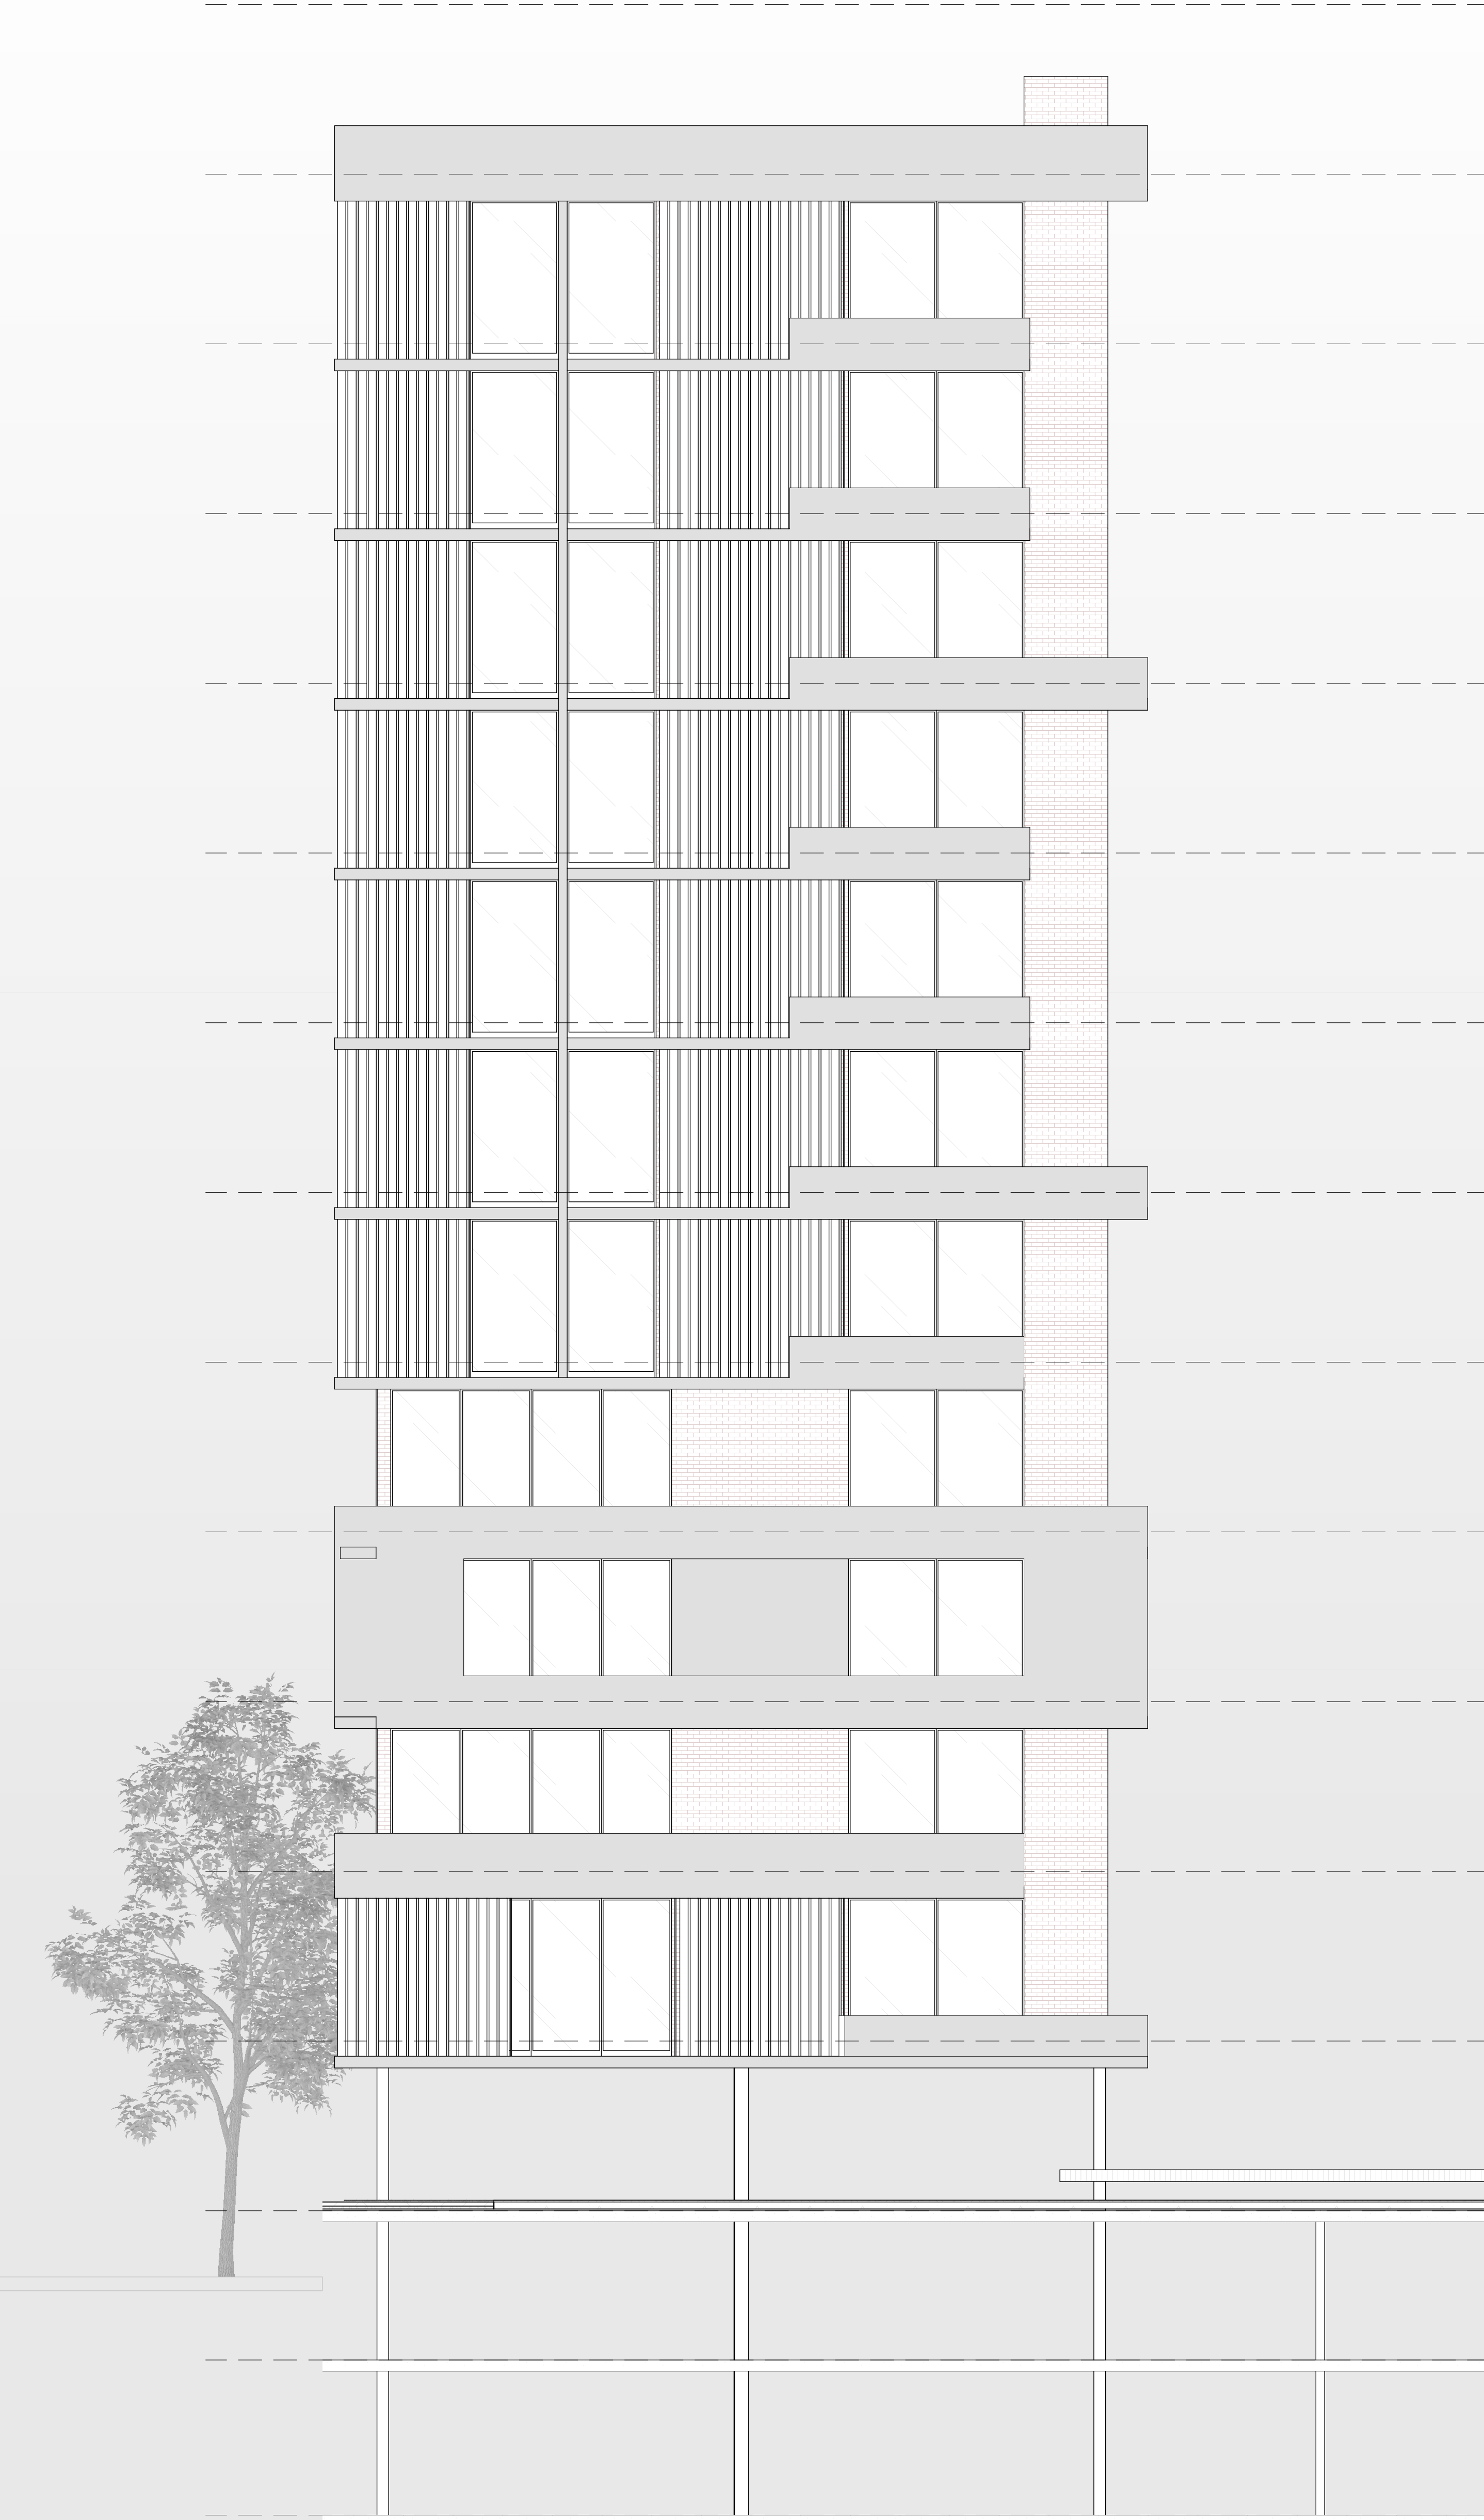

01 Brises 1:20

Dimensionamento das Brises	
	Quantidade
Fechamentos Laterais	128
Brises	5236

Revestimentos Torres		
	Revestimento	Área Liq. (m2)
	Concreto Ripado	2.606,77
	Tijolinho	1.781,85
		4.388,62 m²

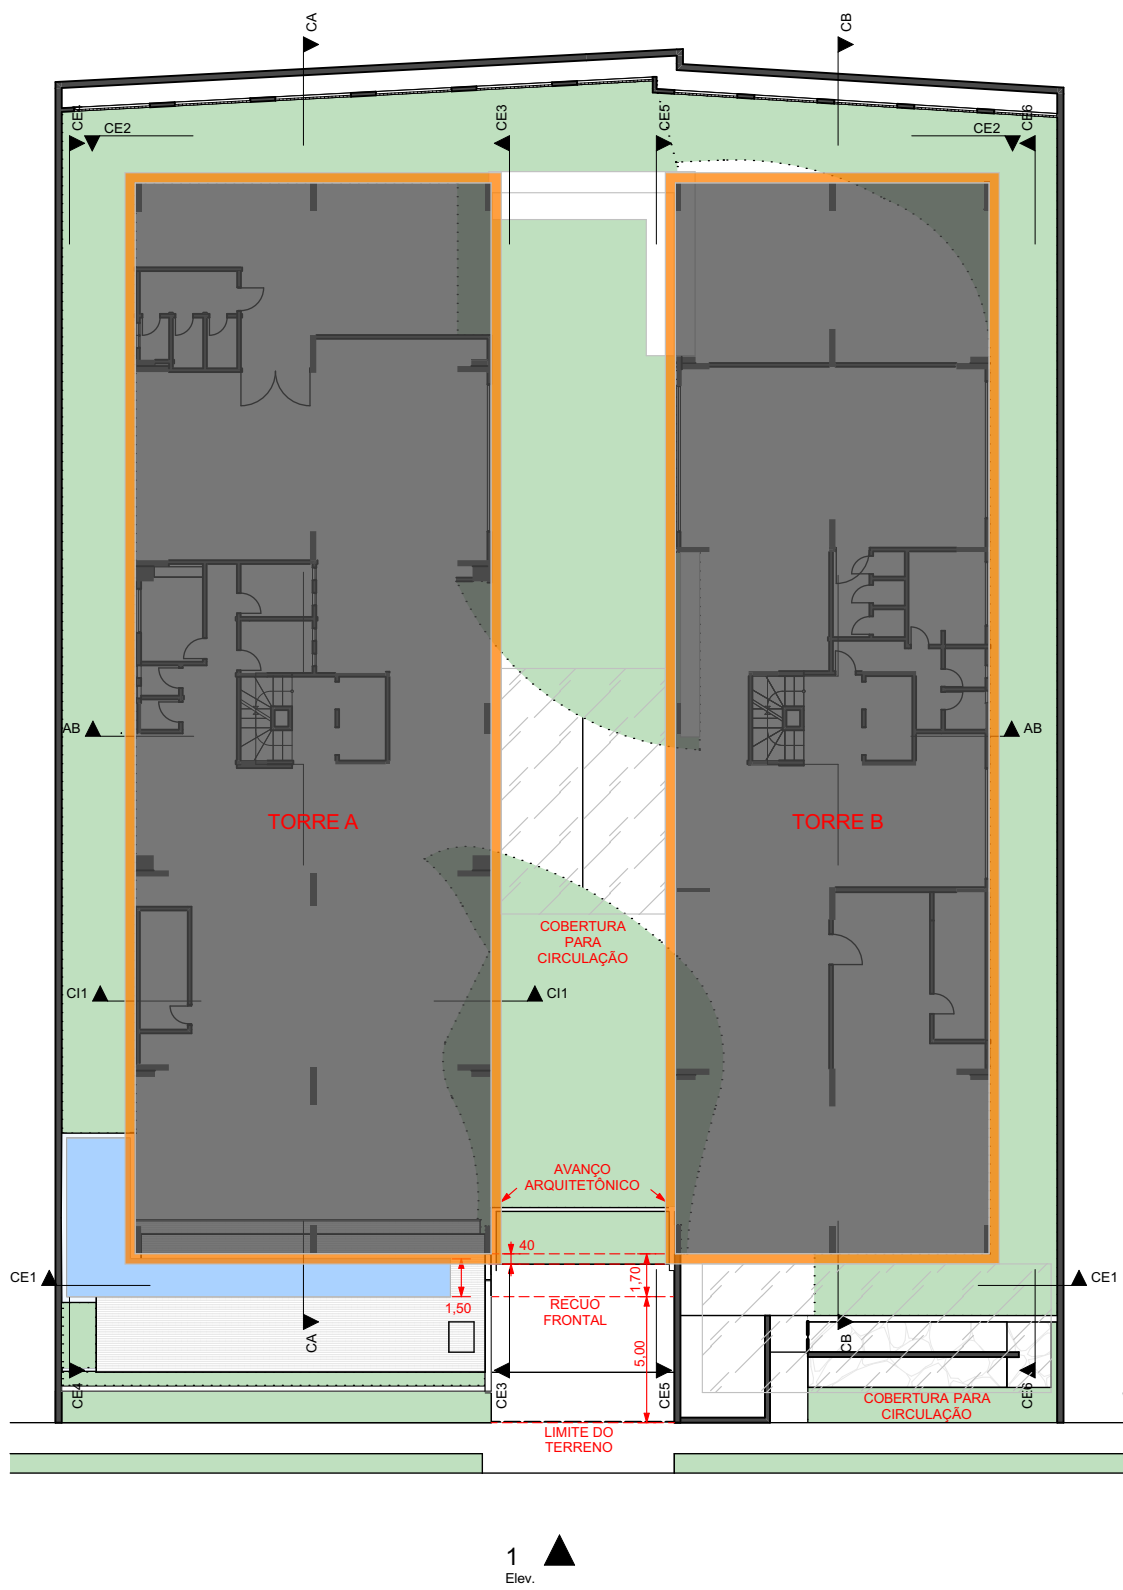

Habtat.

Responsável:
Augusto Navarro

Data:
16/12/2025

Escala:
1:100

Arquivo Digital:
Ed_Aracy_Mariana_CRIAÇÃO_Alter_Comite.pln

Fase do projeto:
Documentação Técnica

Cientes:
Condomínio Edifícios Aracy & Mariana

Endereço:
Alameda Lorena, 494 • São Paulo

Conteúdo:
Torres • Torre B - Fundos

Folha:
08

Observações:
Layout em revisão.
Plantas para referência e orçamentos. Cotas para execução devem ser verificada in loco.