



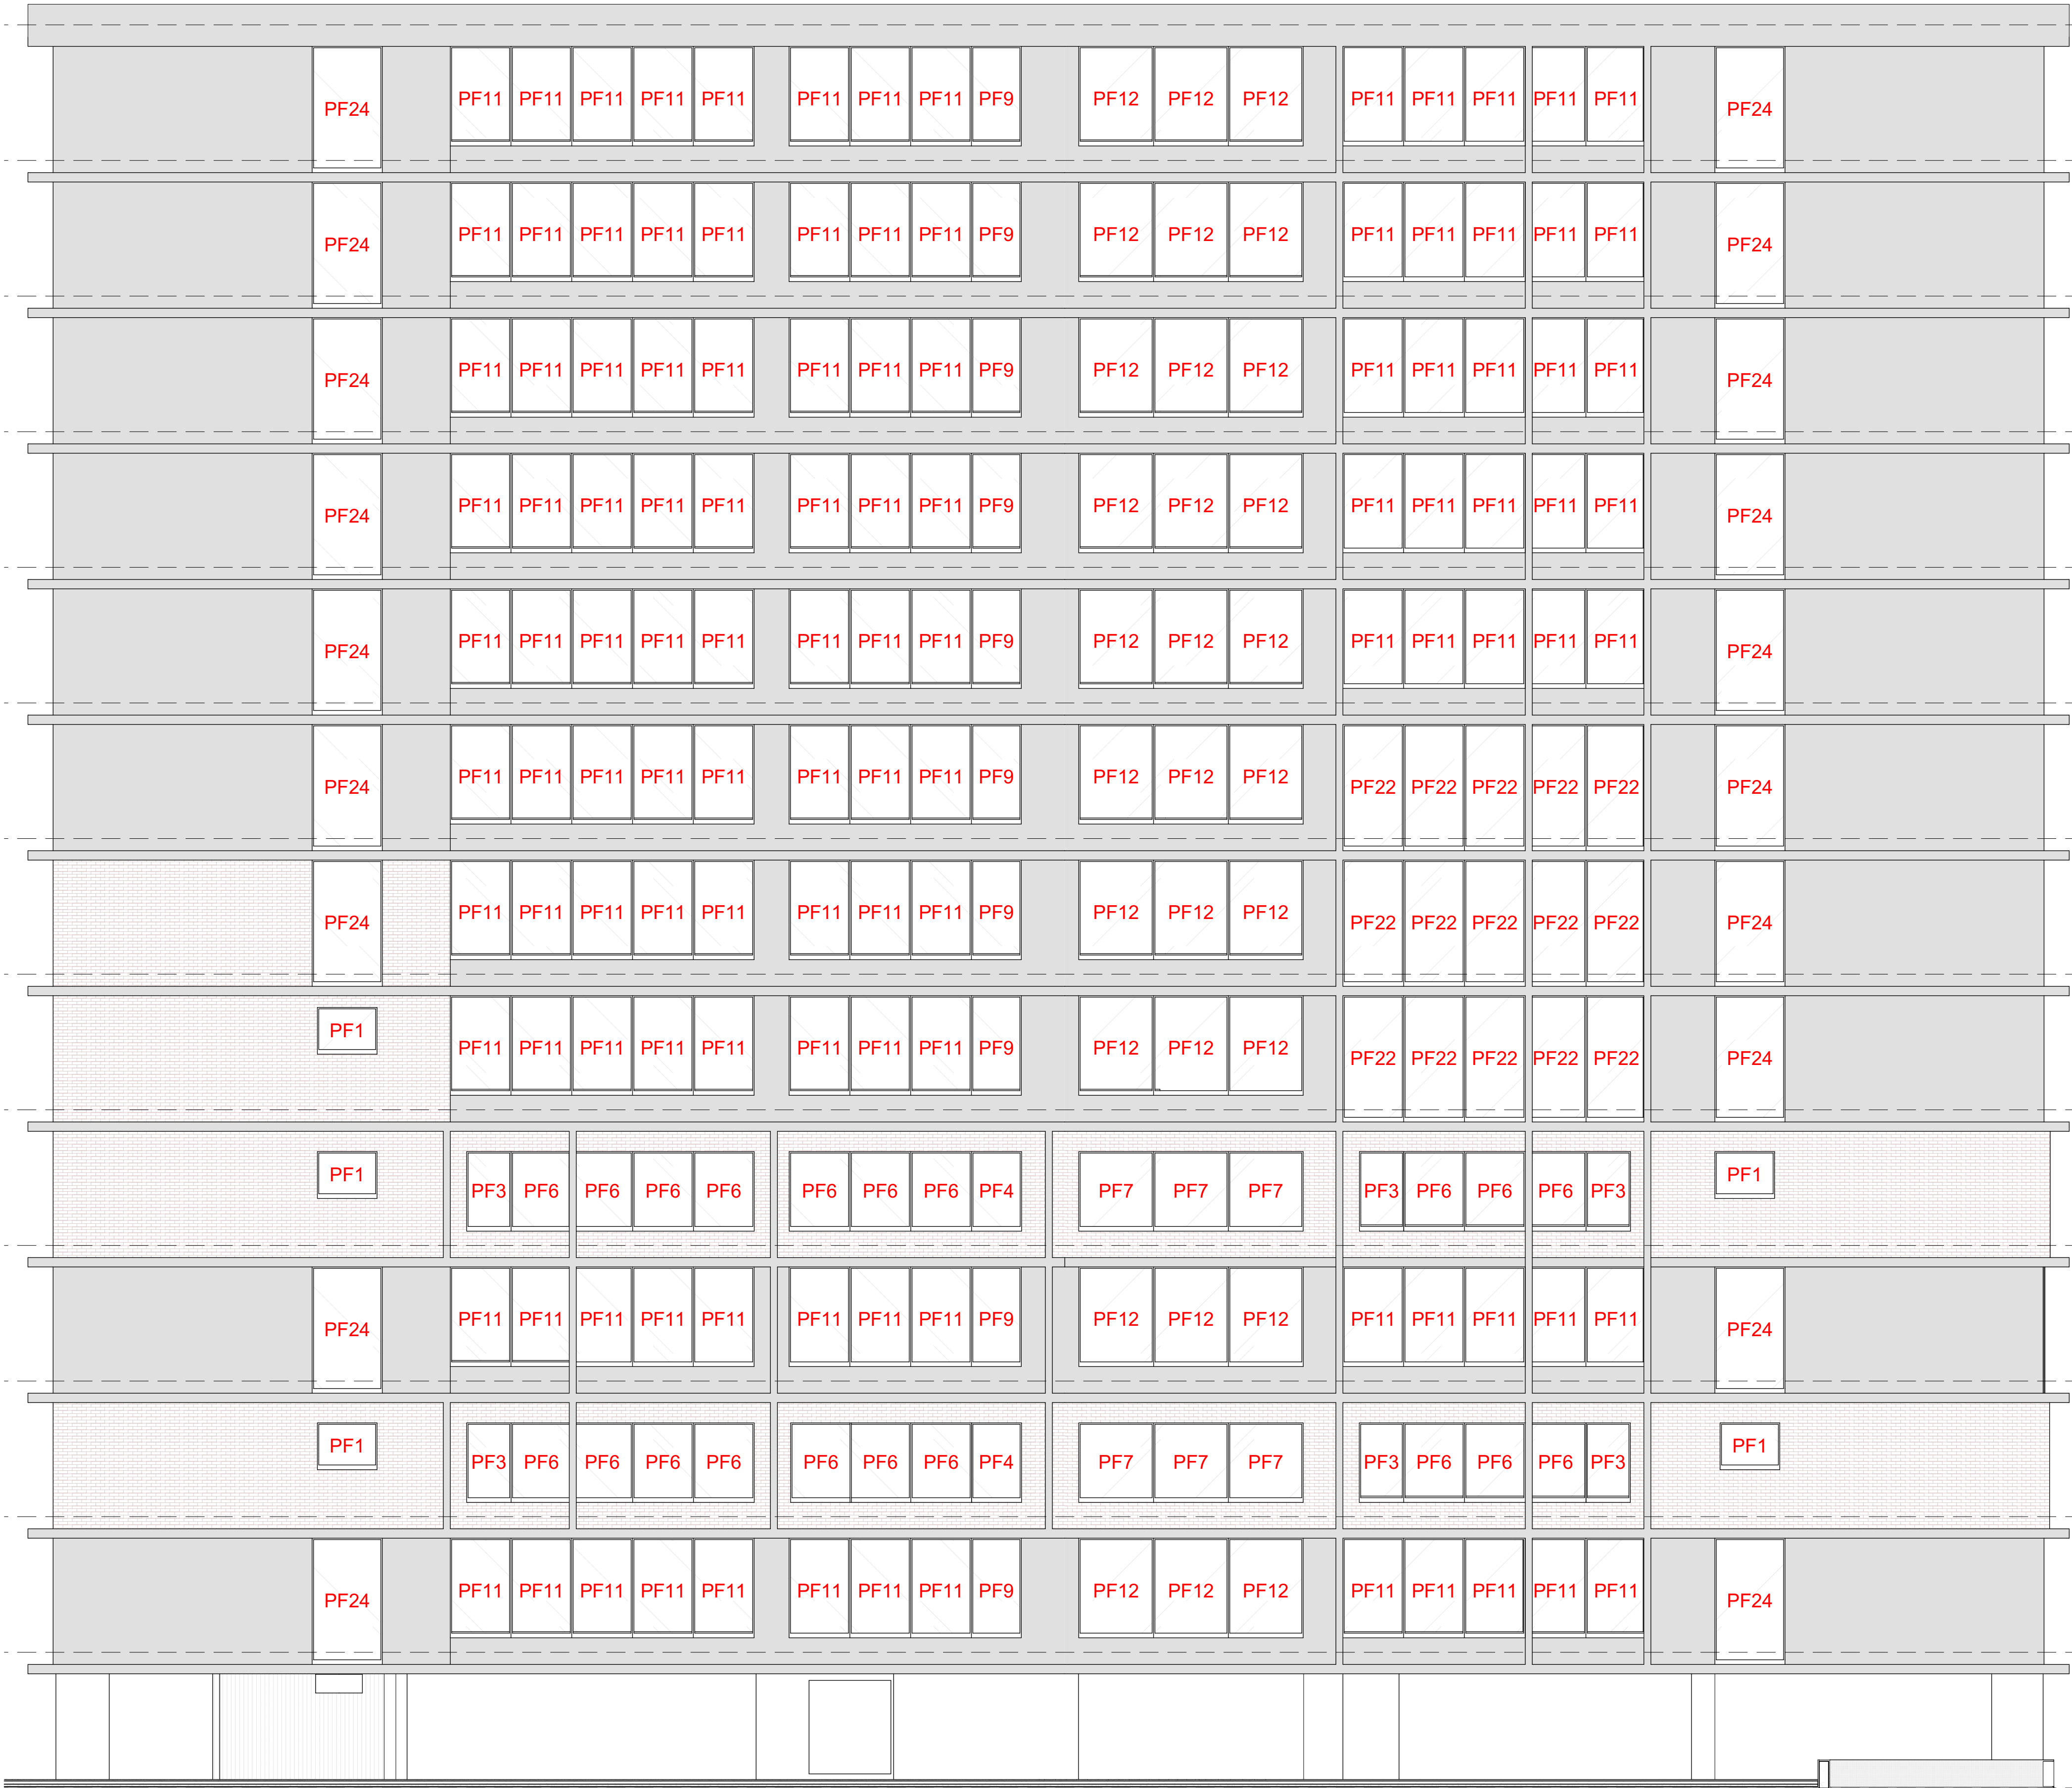

Mapa de Janelas das Fachadas das Torres

Item	Qtd. Total	L x H (M)
PF1	5	1,28x1,00
PF2	2	0,82x1,70
PF3	14	0,95x1,70
PF4	4	1,07x1,70
PF5	4	1,20x1,70
PF6	32	1,30x1,70
PF7	12	1,60x1,70
PF8	35	0,97x2,13
PF9	11	1,12x2,13
PF10	10	1,07x2,13
PF11	138	1,24x2,13
PF12	345	1,30x2,13
PF13	30	1,60x2,13
PF14	7	0,82x2,13
PF15	14	1,04x2,13
PF16	9	1,07x2,13
PF17	21	1,22x2,13
PF18	65	1,30x2,13
PF19	27	1,60x2,13
PF20	4	1,04x2,70
PF21	96	1,20x2,70
PF22	6	1,22x2,70
PF23	15	1,30x2,70
PF24	14	1,35x2,70
PF25	99	1,50x2,70
PF26	4	1,73x2,70
PF27	2	2,04x2,70
PF28	34	2,10x2,70
PF29	8	2,40x2,70

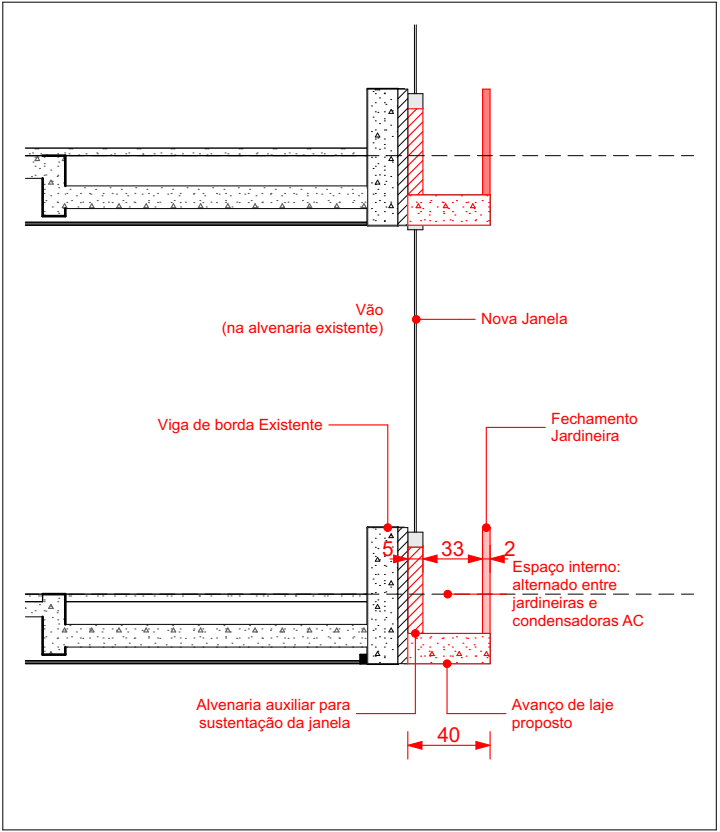

Corte Janelas das Fachadas 1:50

Revestimentos Torres

Revestimento	Área Liq. (m2)
Concreto Ripado	2.606,77
Tijolinho	1.781,85
	4.388,62 m²

NOTA: Este corte tem a finalidade de mostrar os revestimentos ocultos pela Brise na folha anterior e numerar as janelas conforme as dimensões de seus vãos.

Habtat.

Responsável: Augusto Navarro	Data: 16/12/2025	Escala: 1:100
Arquivo Digital: Ed_Aracy_Mariana_CRIAÇÃO_Alter_Comite.pln	Fase do projeto: Documentação Técnica	
Cientes: Condominio Edifícios Aracy & Mariana	Endereço: Alameda Lorena, 494 • São Paulo	
Conteúdo: Torres • Torre A - Lateral Esquerda - Paredes	Folha: 13	
Observações: Layout em revisão. Plantas para referência e orçamentos. Cotas para execução devem ser verificada in loco.		